



PLANTA-CHAVE TÉRREO - EDUCAÇÃO

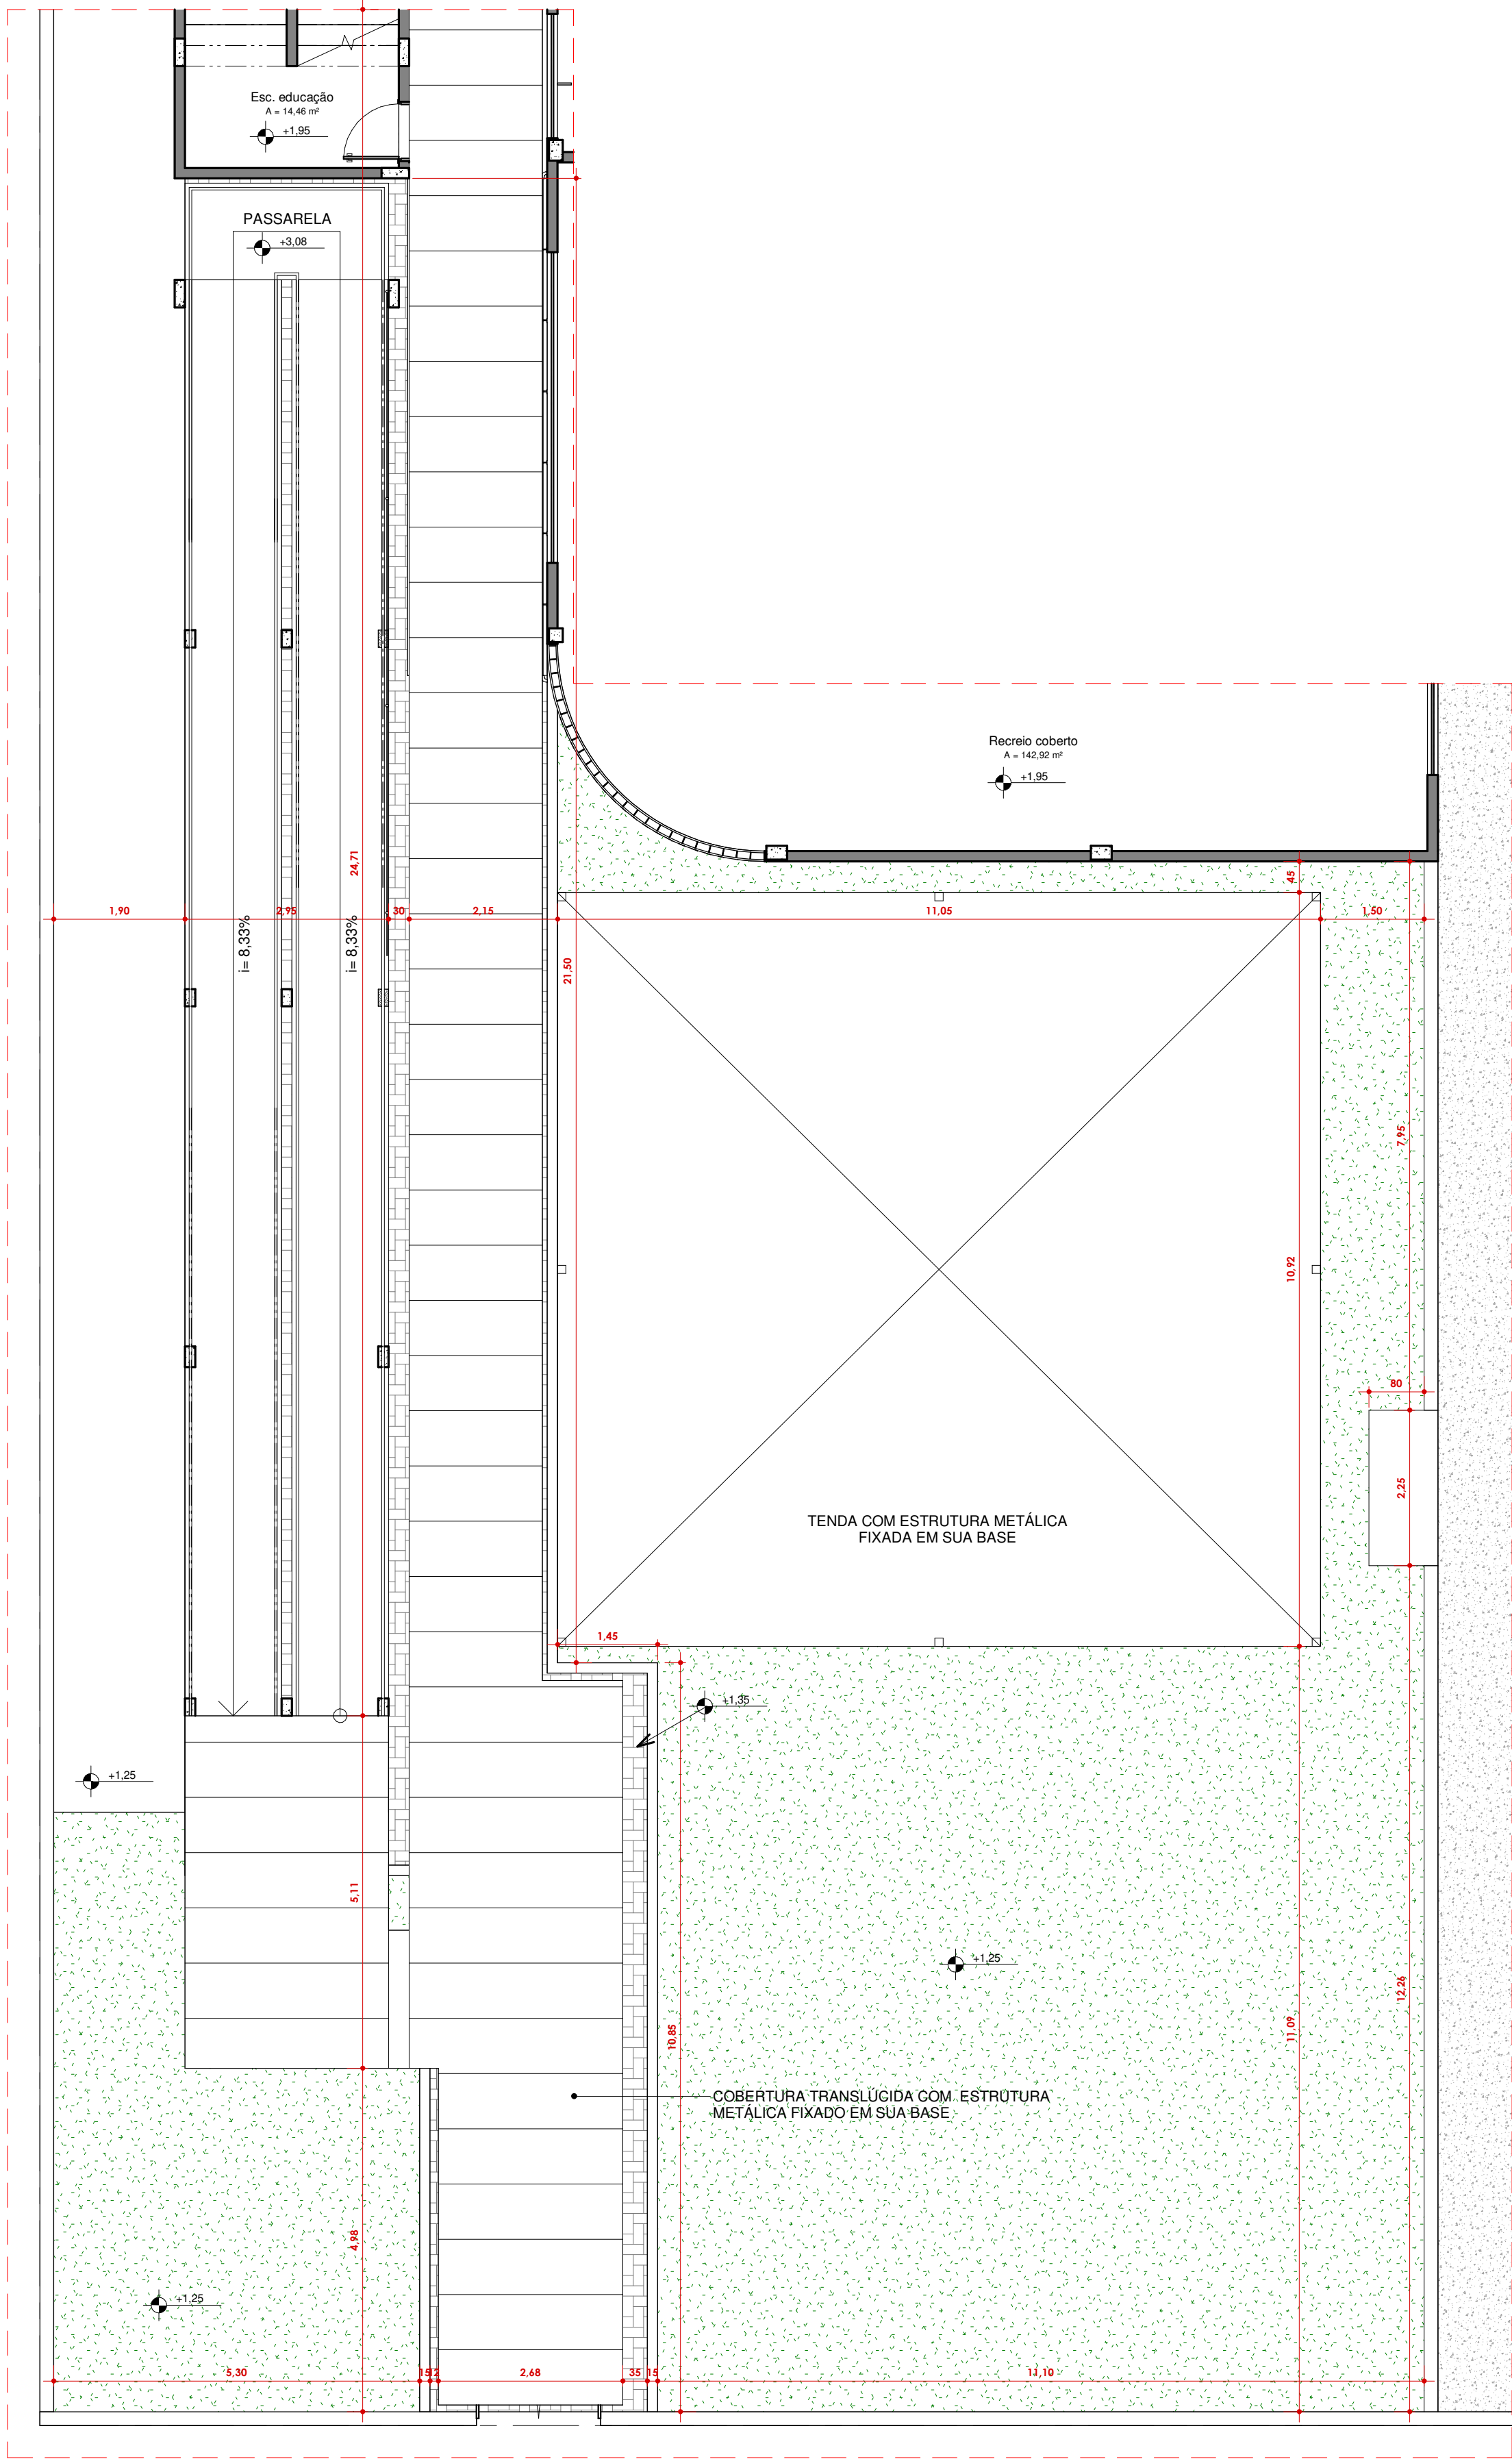

1 PLANTA BAIXA - EXISTENTE
ESCALA: 1:75

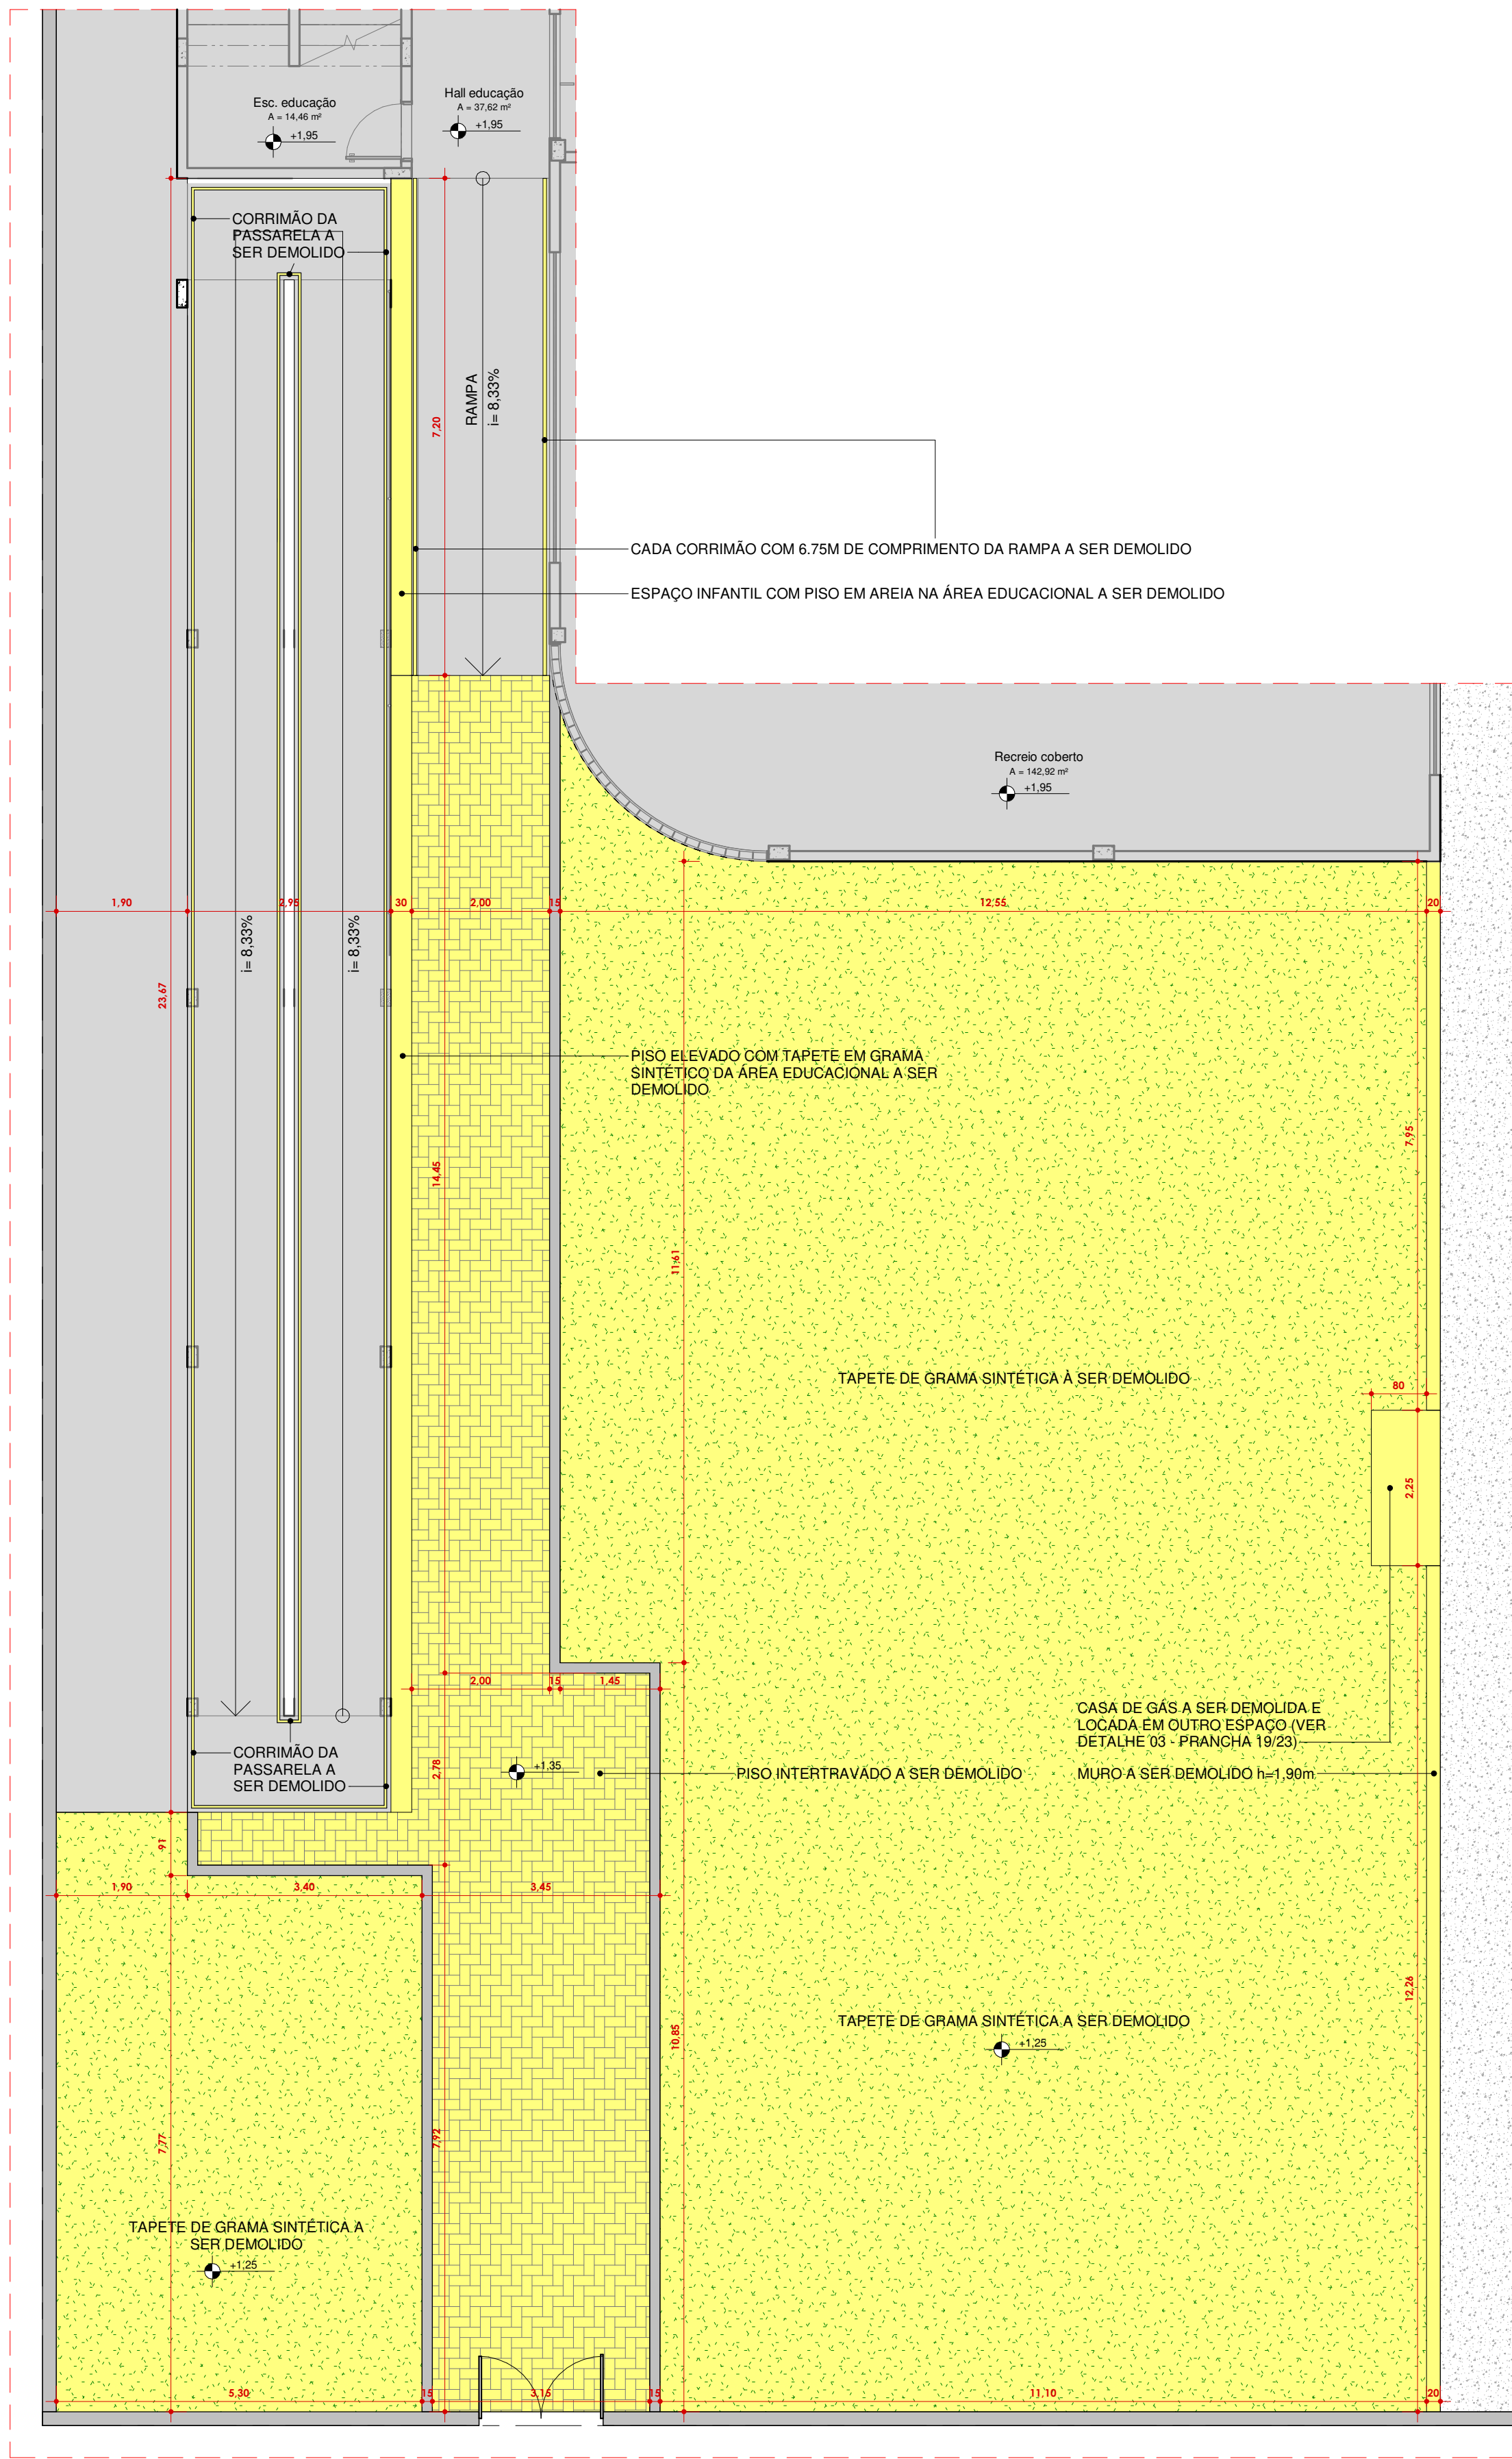

2 PLANTA BAIXA - TÉRREO - DEMOLIR
ESCALA: 1:75

LEGENDA DE IDENTIFICAÇÃO

COR	DESCRIÇÃO
Amarelo	DEMOLIÇÃO

ARQUITETÔNICO

PLANTA DE DEMOLIR

SESC - CENTRO DE ATIVIDADES

ENDEREÇO: QUADRA 405 NORTE, AVENIDA LO 16, 21 - PLANO DIRETOR NORTE, PALMAS-TO

CONTEÚDO DESTA PRANCHA: **BLOCO EDUCAÇÃO - TÉRREO**
PLANTA BAIXA - EXISTENTE | PLANTA BAIXA - TÉRREO - DEMOLIR | PLANTA CHAVE | LEGENDA

ÁREAS: ÁREA DE INTERVENÇÃO TÉRREO: 2087,30M²
ÁREA DE INTERVENÇÃO PAV: 1: 652,70M²

APROVAÇÕES:



PROPRIETÁRIO (A):

AUTOR DO PROJETO:

SERVIÇO SOCIAL DO COMÉRCIO - SESC, ADMINISTRAÇÃO REGIONAL NO ESTADO DO TOCANTINS
CNPJ: 03.779.012/0001-54

S C ARQUITETURA E CONSULTORIA LTDA.
ARO. URB. SILENIO M. CAMARGO CAU A22573-8

ESCALAS:	INDICADAS	DATA:	SETEMBRO - 2024	PRANCHAS:
DESENHO:	(63) 3212-1008	MUNICÍPIO:	PALMAS	UF:
			TO	

16/23