



3 PLANTA BAIXA - COBERTURA - DEMOLIR
ESCALA: 1:75

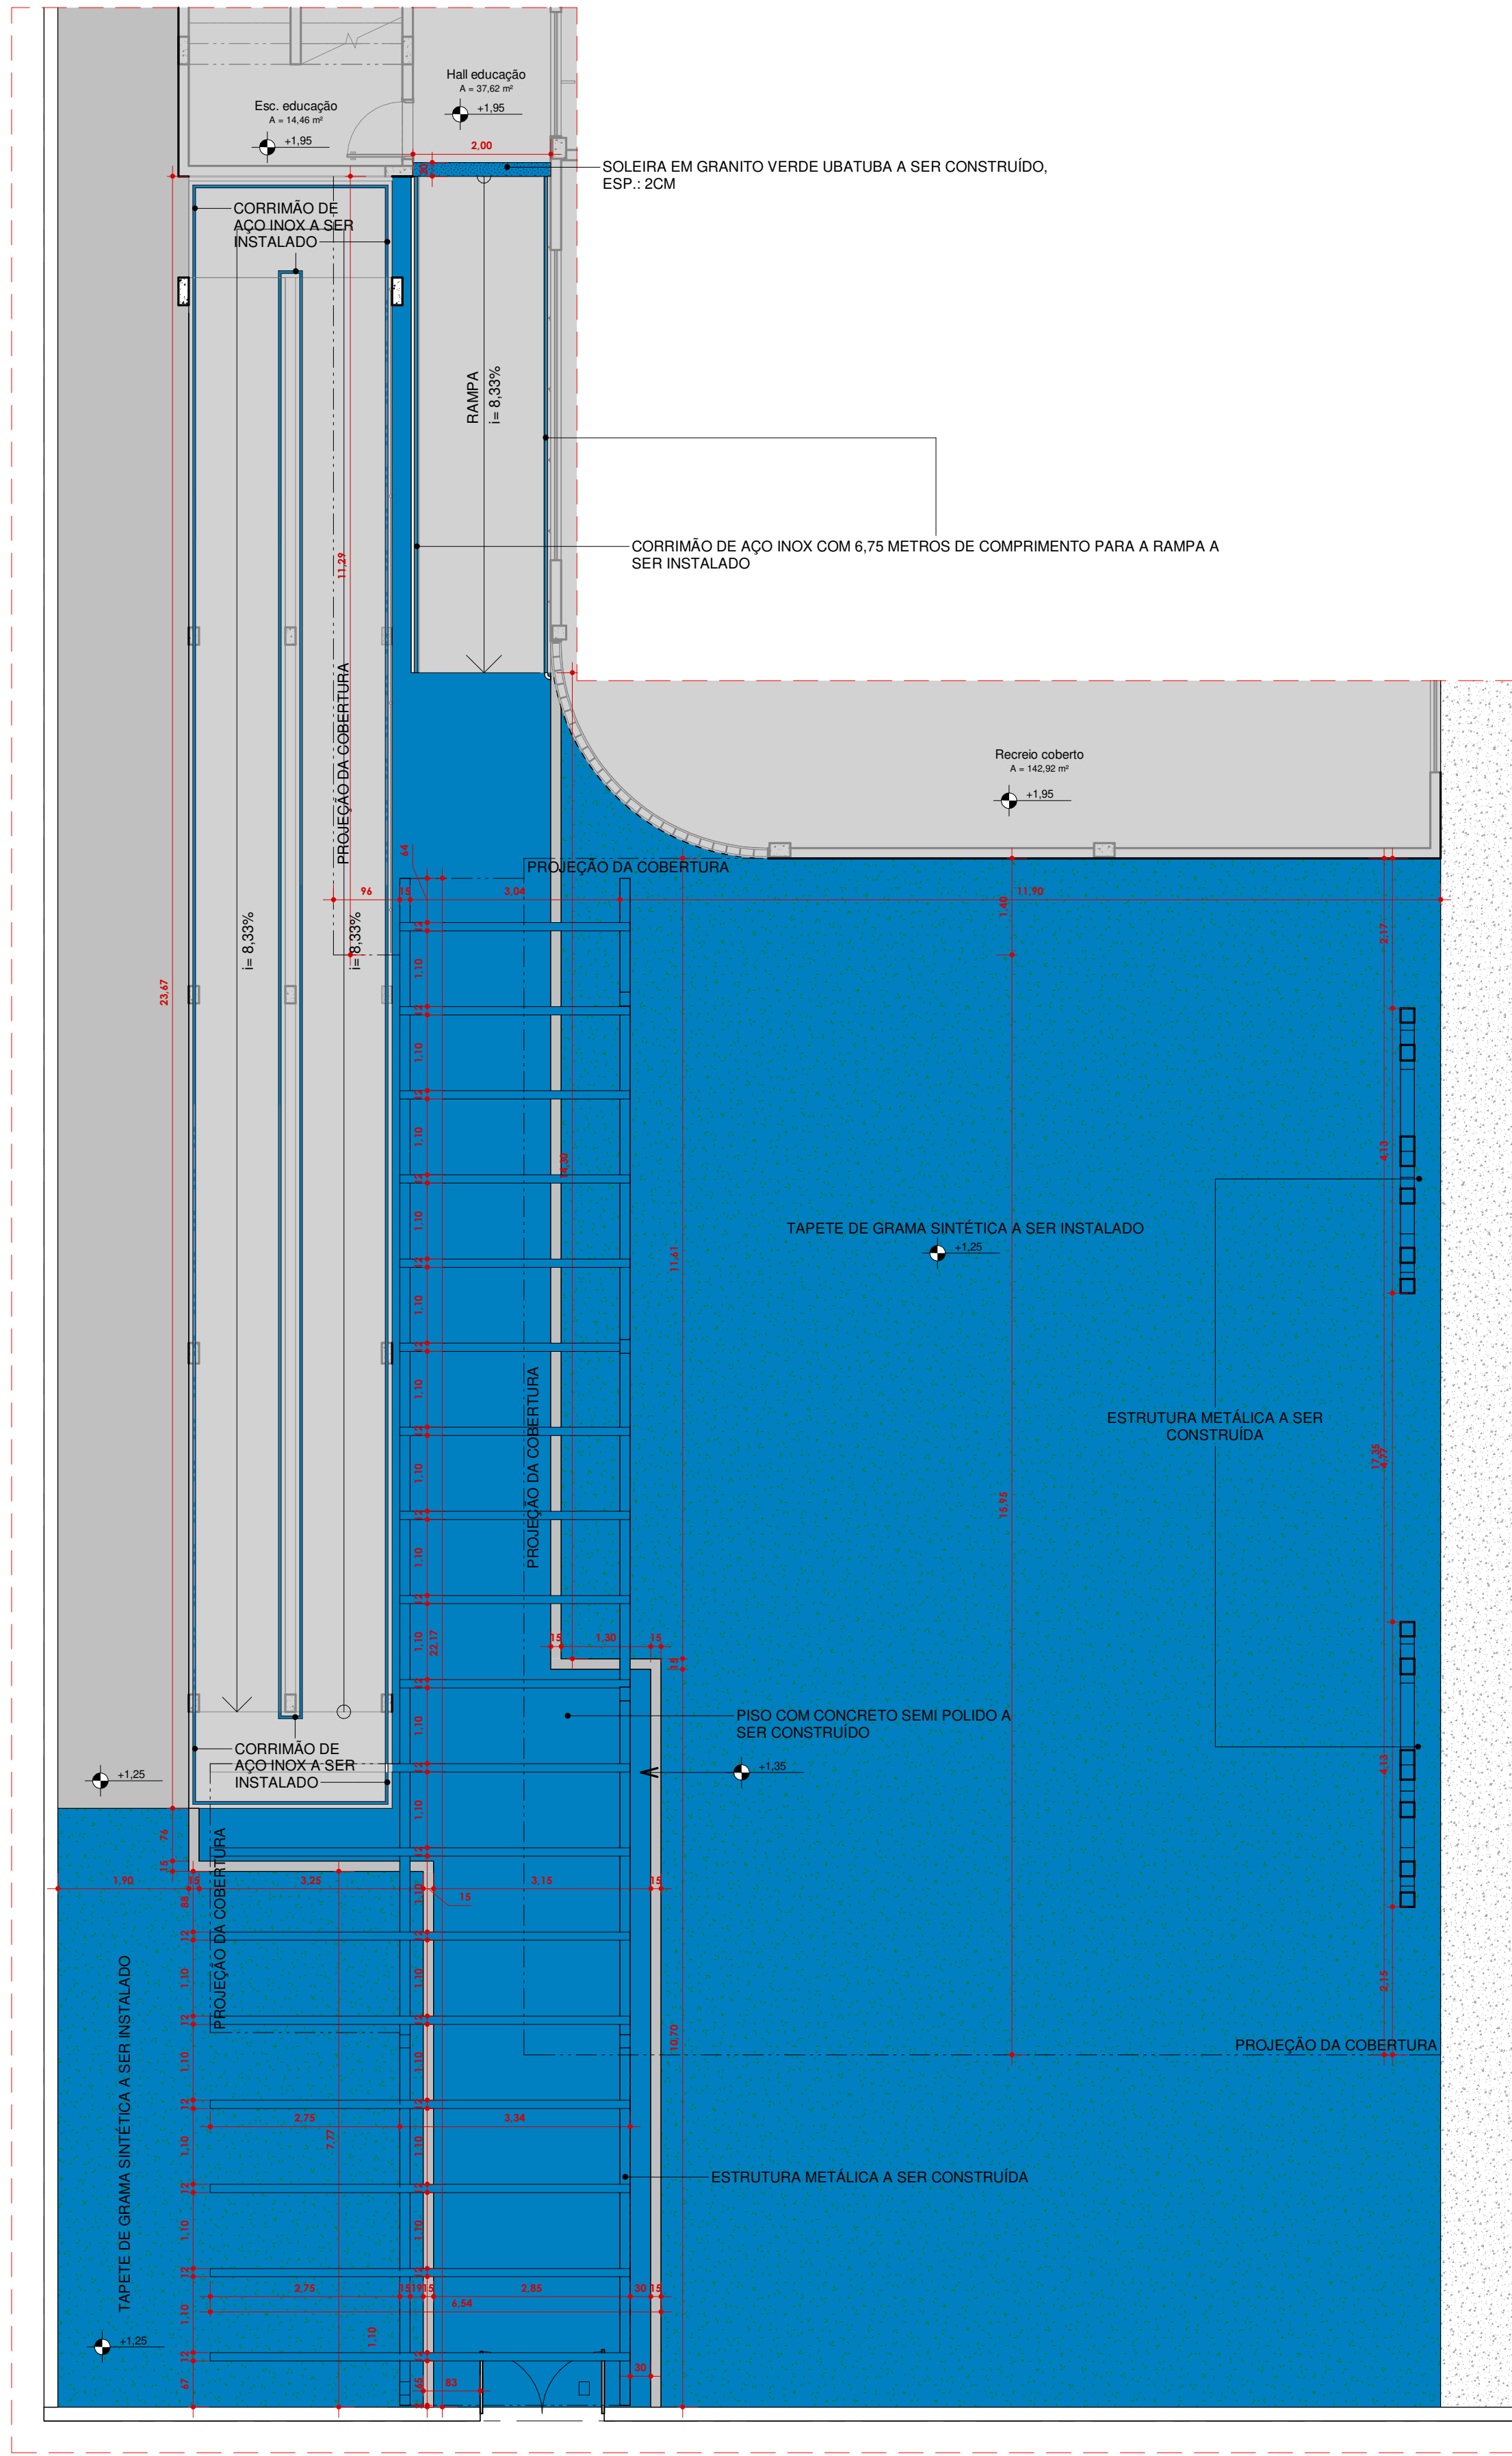

4 PLANTA BAIXA - TÉRREO - CONSTRUIR
ESCALA: 1:75

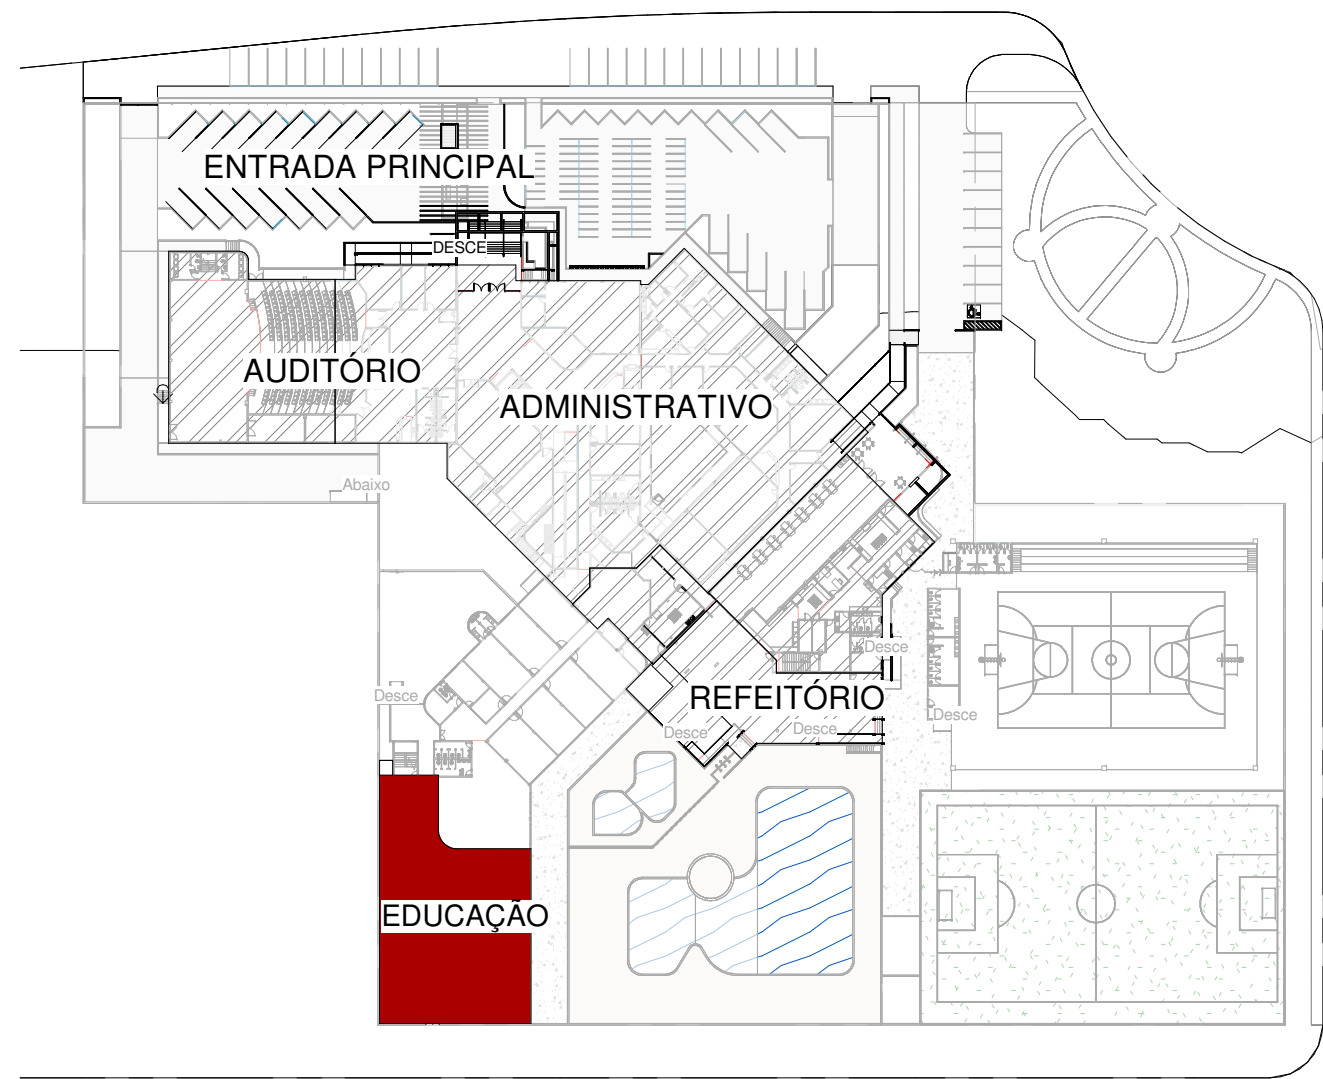

PLANTA-CHAVE TÉRREO - EDUCAÇÃO

LEGENDA DE IDENTIFICAÇÃO	
COR	DESCRIÇÃO
Amarelo	DEMOLIÇÃO
Azul	CONSTRUÇÃO

ARQUITETÔNICO

PLANTA DE DEMOLIR | CONSTRUIR

SESC - CENTRO DE ATIVIDADES

ENDEREÇO: QUADRA 405 NORTE, AVENIDA LO 16, 21 - PLANO DIRETOR NORTE, PALMAS-TO

CONTEÚDO DESTA PRANCHA: **BLOCO EDUCAÇÃO - TÉRREO | SUPERIOR**
PLANTA BAIXA - COBERTURA - DEMOLIR | PLANTA BAIXA - TÉRREO - CONSTRUIR | PLANTA CHAVE | LEGENDA

ÁREAS: ÁREA DE INTERVENÇÃO TÉRREO: 2087,30M²
ÁREA DE INTERVENÇÃO PAV.1: 652,70M²

APROVAÇÕES:



PROPRIETÁRIO (A):

AUTOR DO PROJETO:

SERVIÇO SOCIAL DO COMÉRCIO - SESC, ADMINISTRAÇÃO REGIONAL NO ESTADO DO TOCANTINS
CNPJ: 03.779.012/0001-54

S C ARQUITETURA E CONSULTORIA LTDA.
ARO. URB. SILENIO M. CAMARGO CAU A22573-8

ESCALAS: INDICADAS
DESENHO: (63) 3212-1008

DATA: SETEMBRO - 2024
MUNICÍPIO: PALMAS

UF: TO

PRANCHA: 17/23