
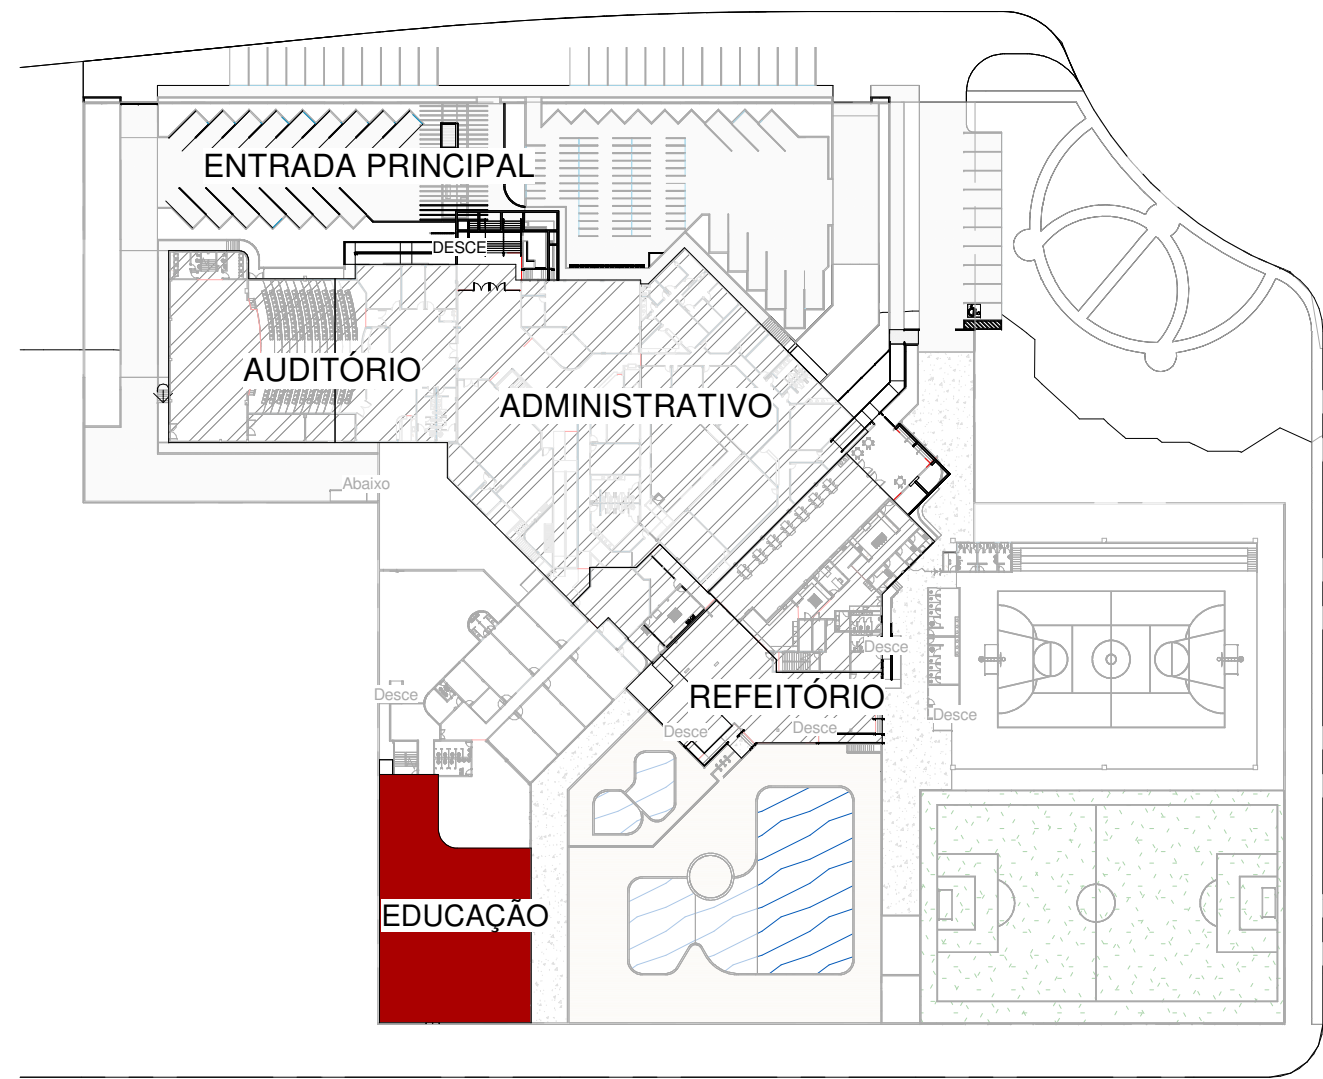
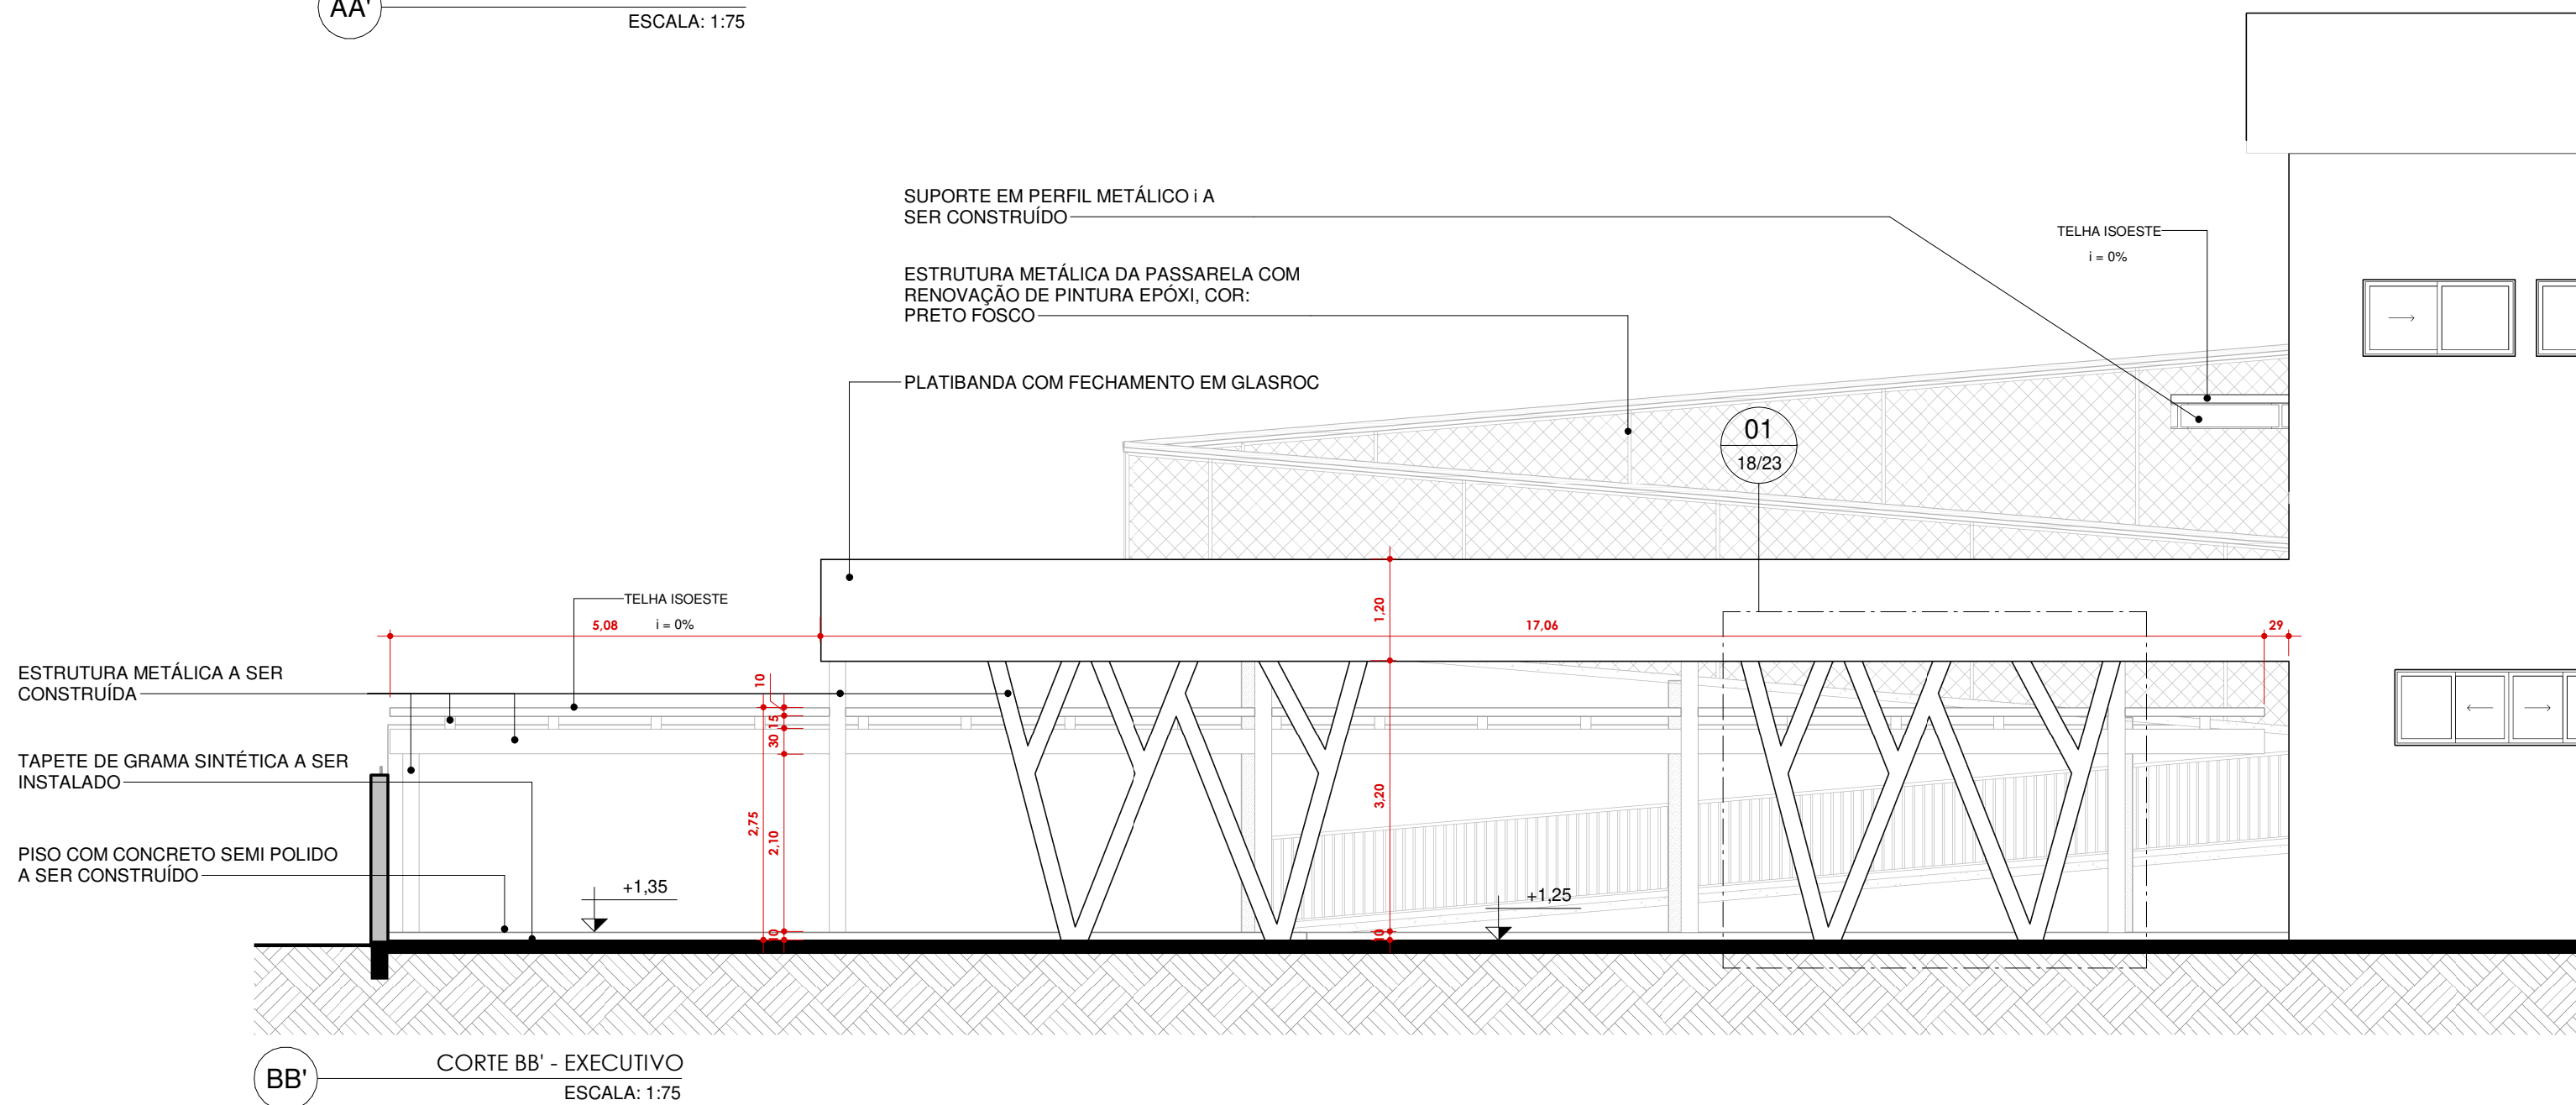
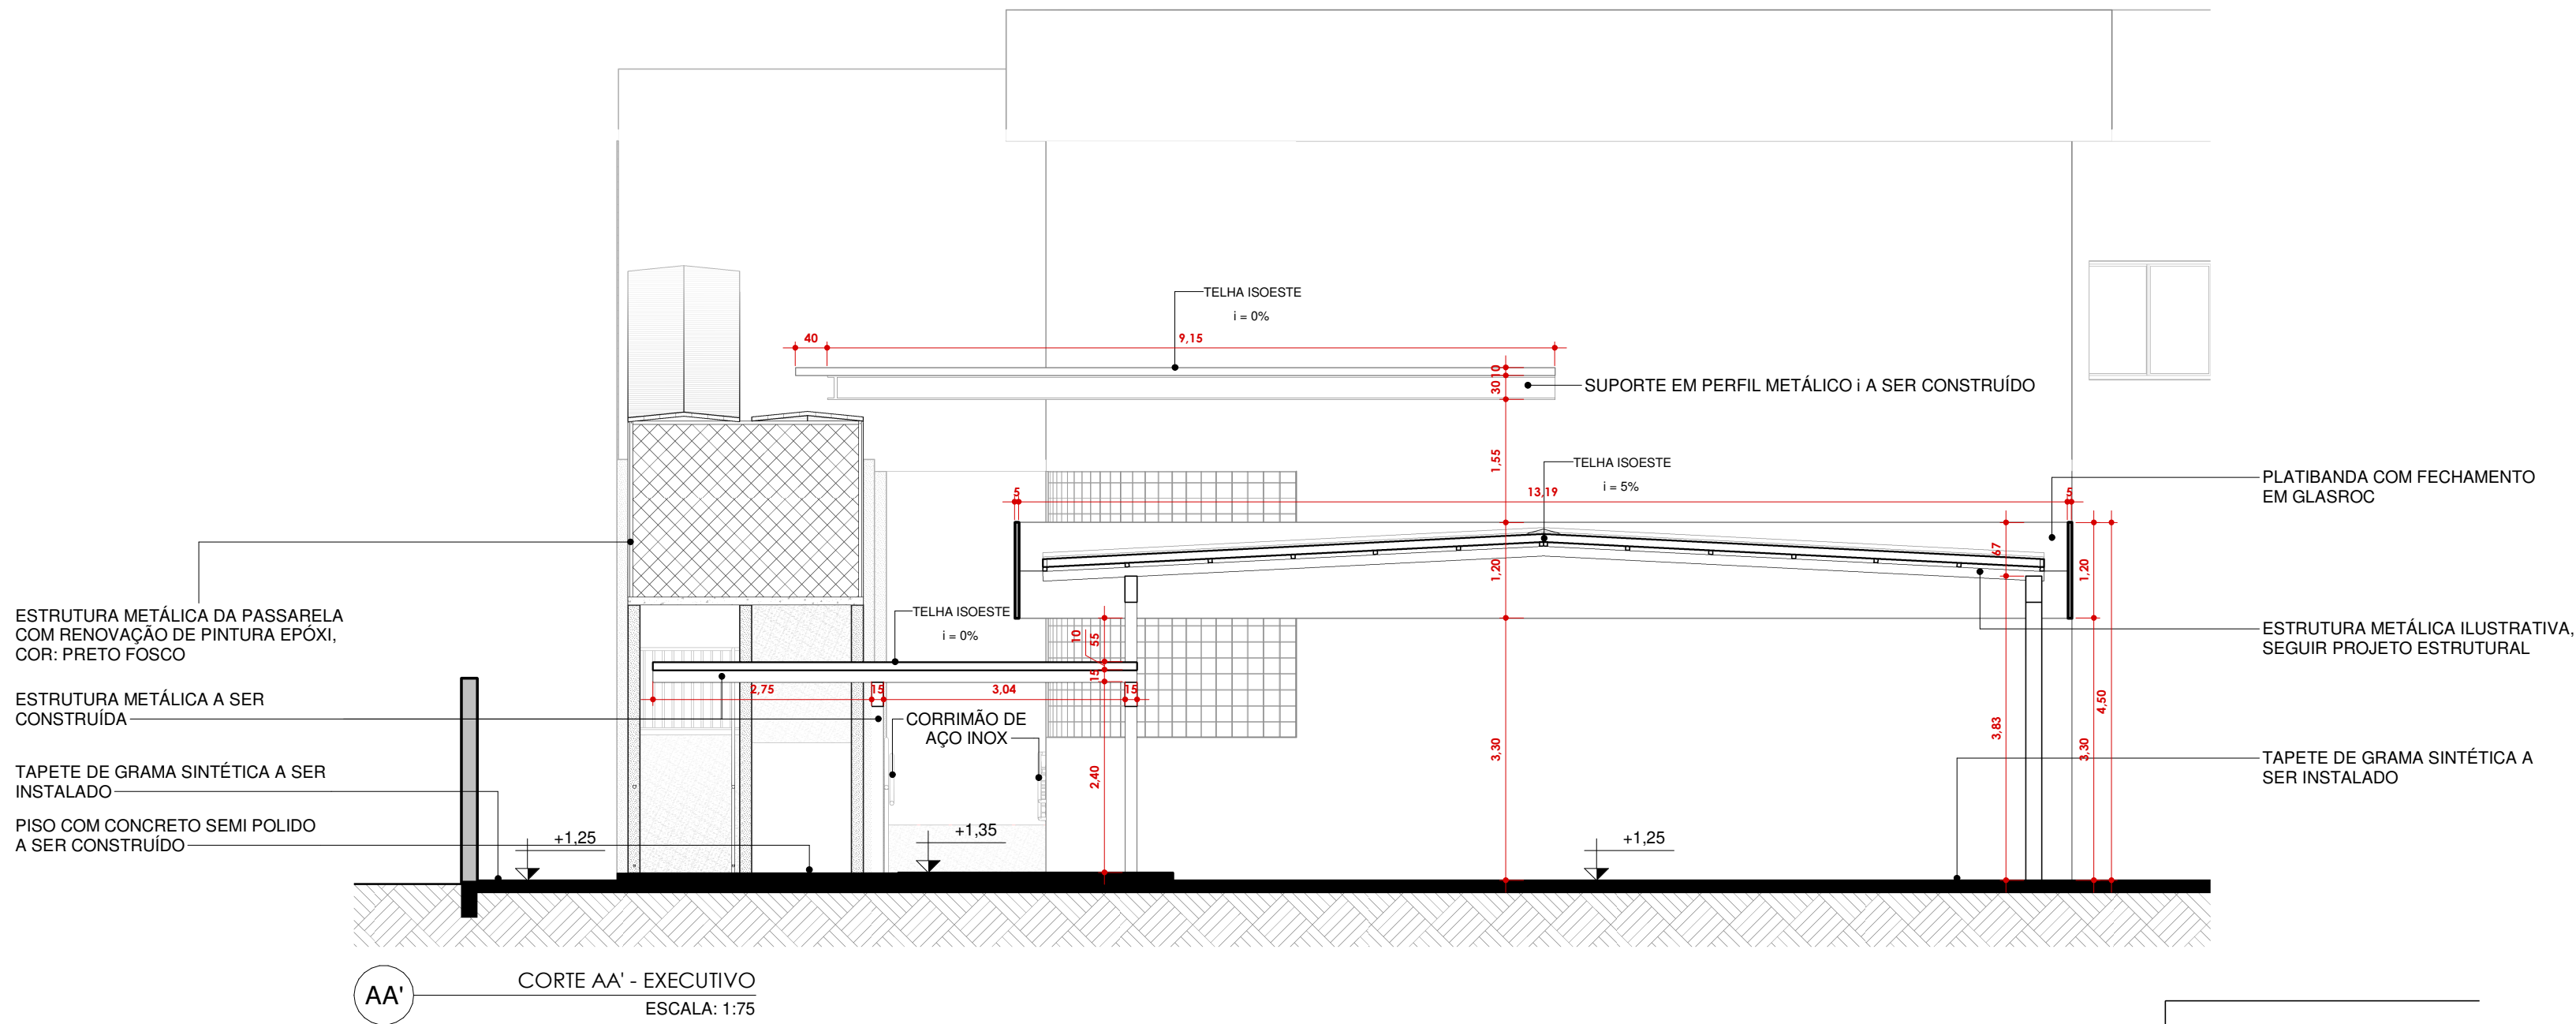
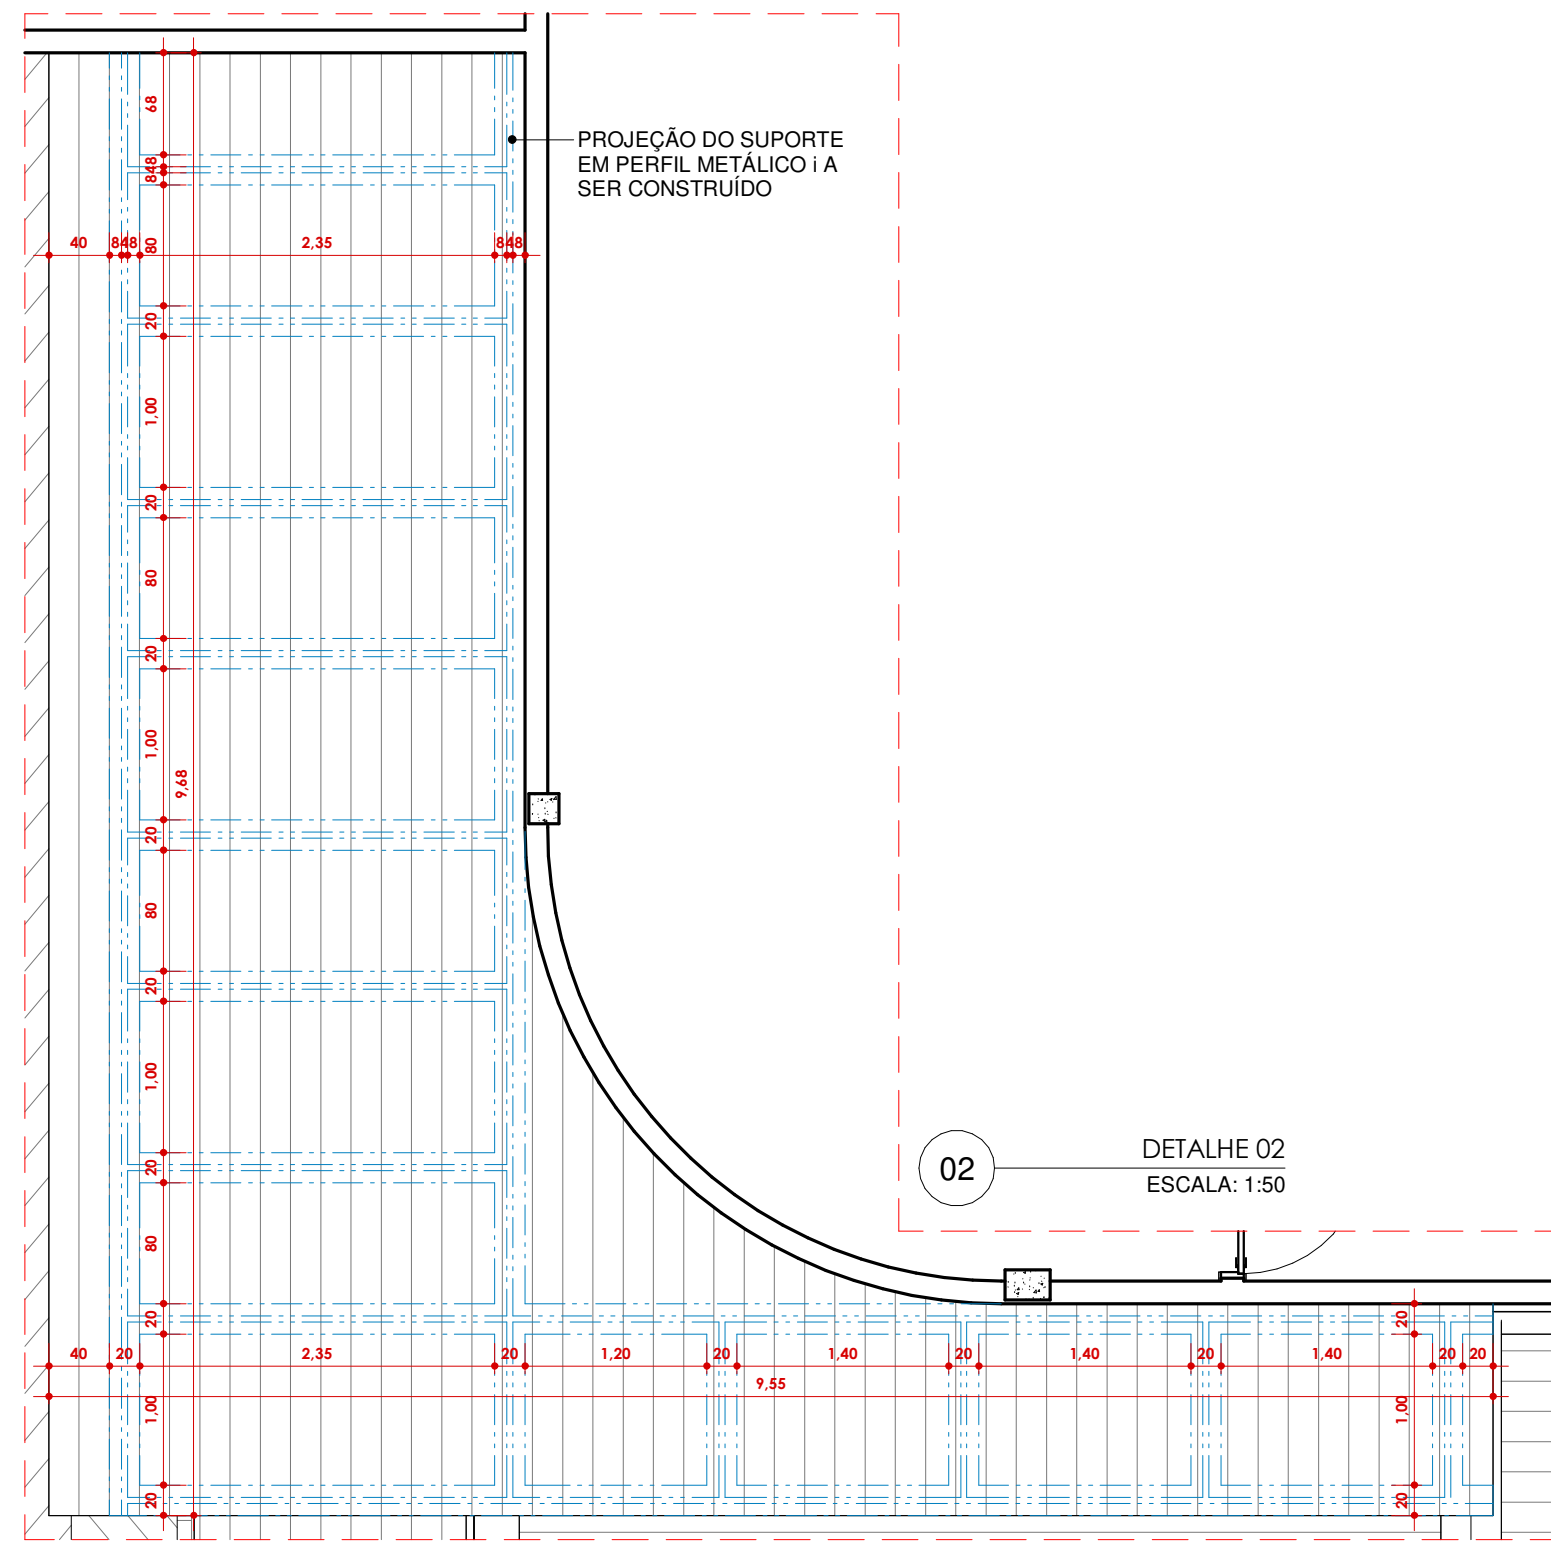


5 PLANTA BAIXA - COBERTURA - CONSTRUIR
ESCALA: 1:75

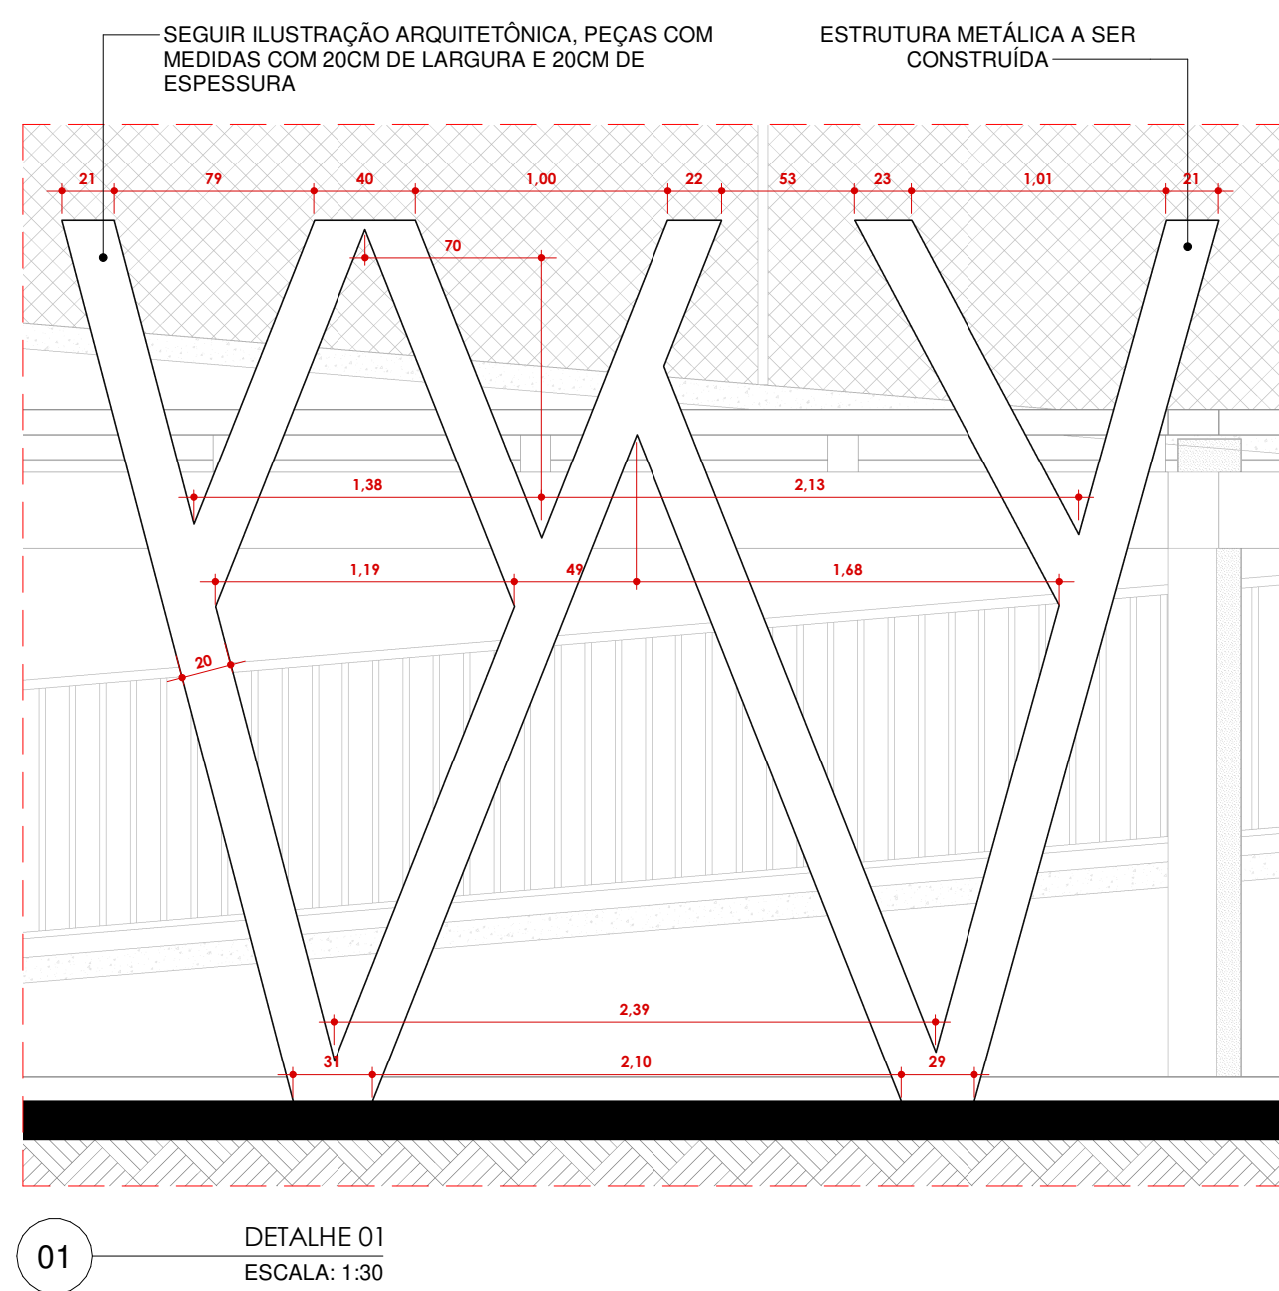

PLANTA-CHAVE TÉRREO - EDUCAÇÃO

LEGENDA DE IDENTIFICAÇÃO	
COR	DESCRIÇÃO
	CONSTRUÇÃO

ARQUITETÔNICO

PLANTA DE CONSTRUIR

SESC - CENTRO DE ATIVIDADES

ENDEREÇO: QUADRA 405 NORTE, AVENIDA LO 16, 21 - PLANO DIRETOR NORTE, PALMAS-TO

CONTEÚDO DESTA PRANCHA: **BLOCO EDUCAÇÃO - TÉRREO | SUPERIOR**

PLANTA BAIXA - COBERTURA - CONSTRUIR | CORTE AA' - EXECUTIVO | CORTE BB' - EXECUTIVO | DETALHE 01 e 02 | PLANTA CHAVE | LEGENDA

ÁREAS: ÁREA DE INTERVENÇÃO TÉRREO: 2087,30M²
ÁREA DE INTERVENÇÃO PAV.1: 652,70M²

APROVAÇÕES:



PROPRIETÁRIO (A):

SERVIÇO SOCIAL DO COMÉRCIO - SESC, ADMINISTRAÇÃO REGIONAL NO ESTADO DO TOCANTINS
CNPJ: 03.779.012/0001-54

AUTOR DO PROJETO:

S.C. ARQUITETURA E CONSULTORIA LTDA.
ARO. URB. SILENIO M. CAMARGO CAU A22573-8

ESCALAS: INDICADAS

DATA: SETEMBRO - 2024

PRANCHA:

DESENHO: (63) 3212-1008



MUNICÍPIO: PALMAS

UF: TO

18/23