




6 PLANTA BAIXA - TÉRREO - EXECUTIVA
ESCALA: 1:75

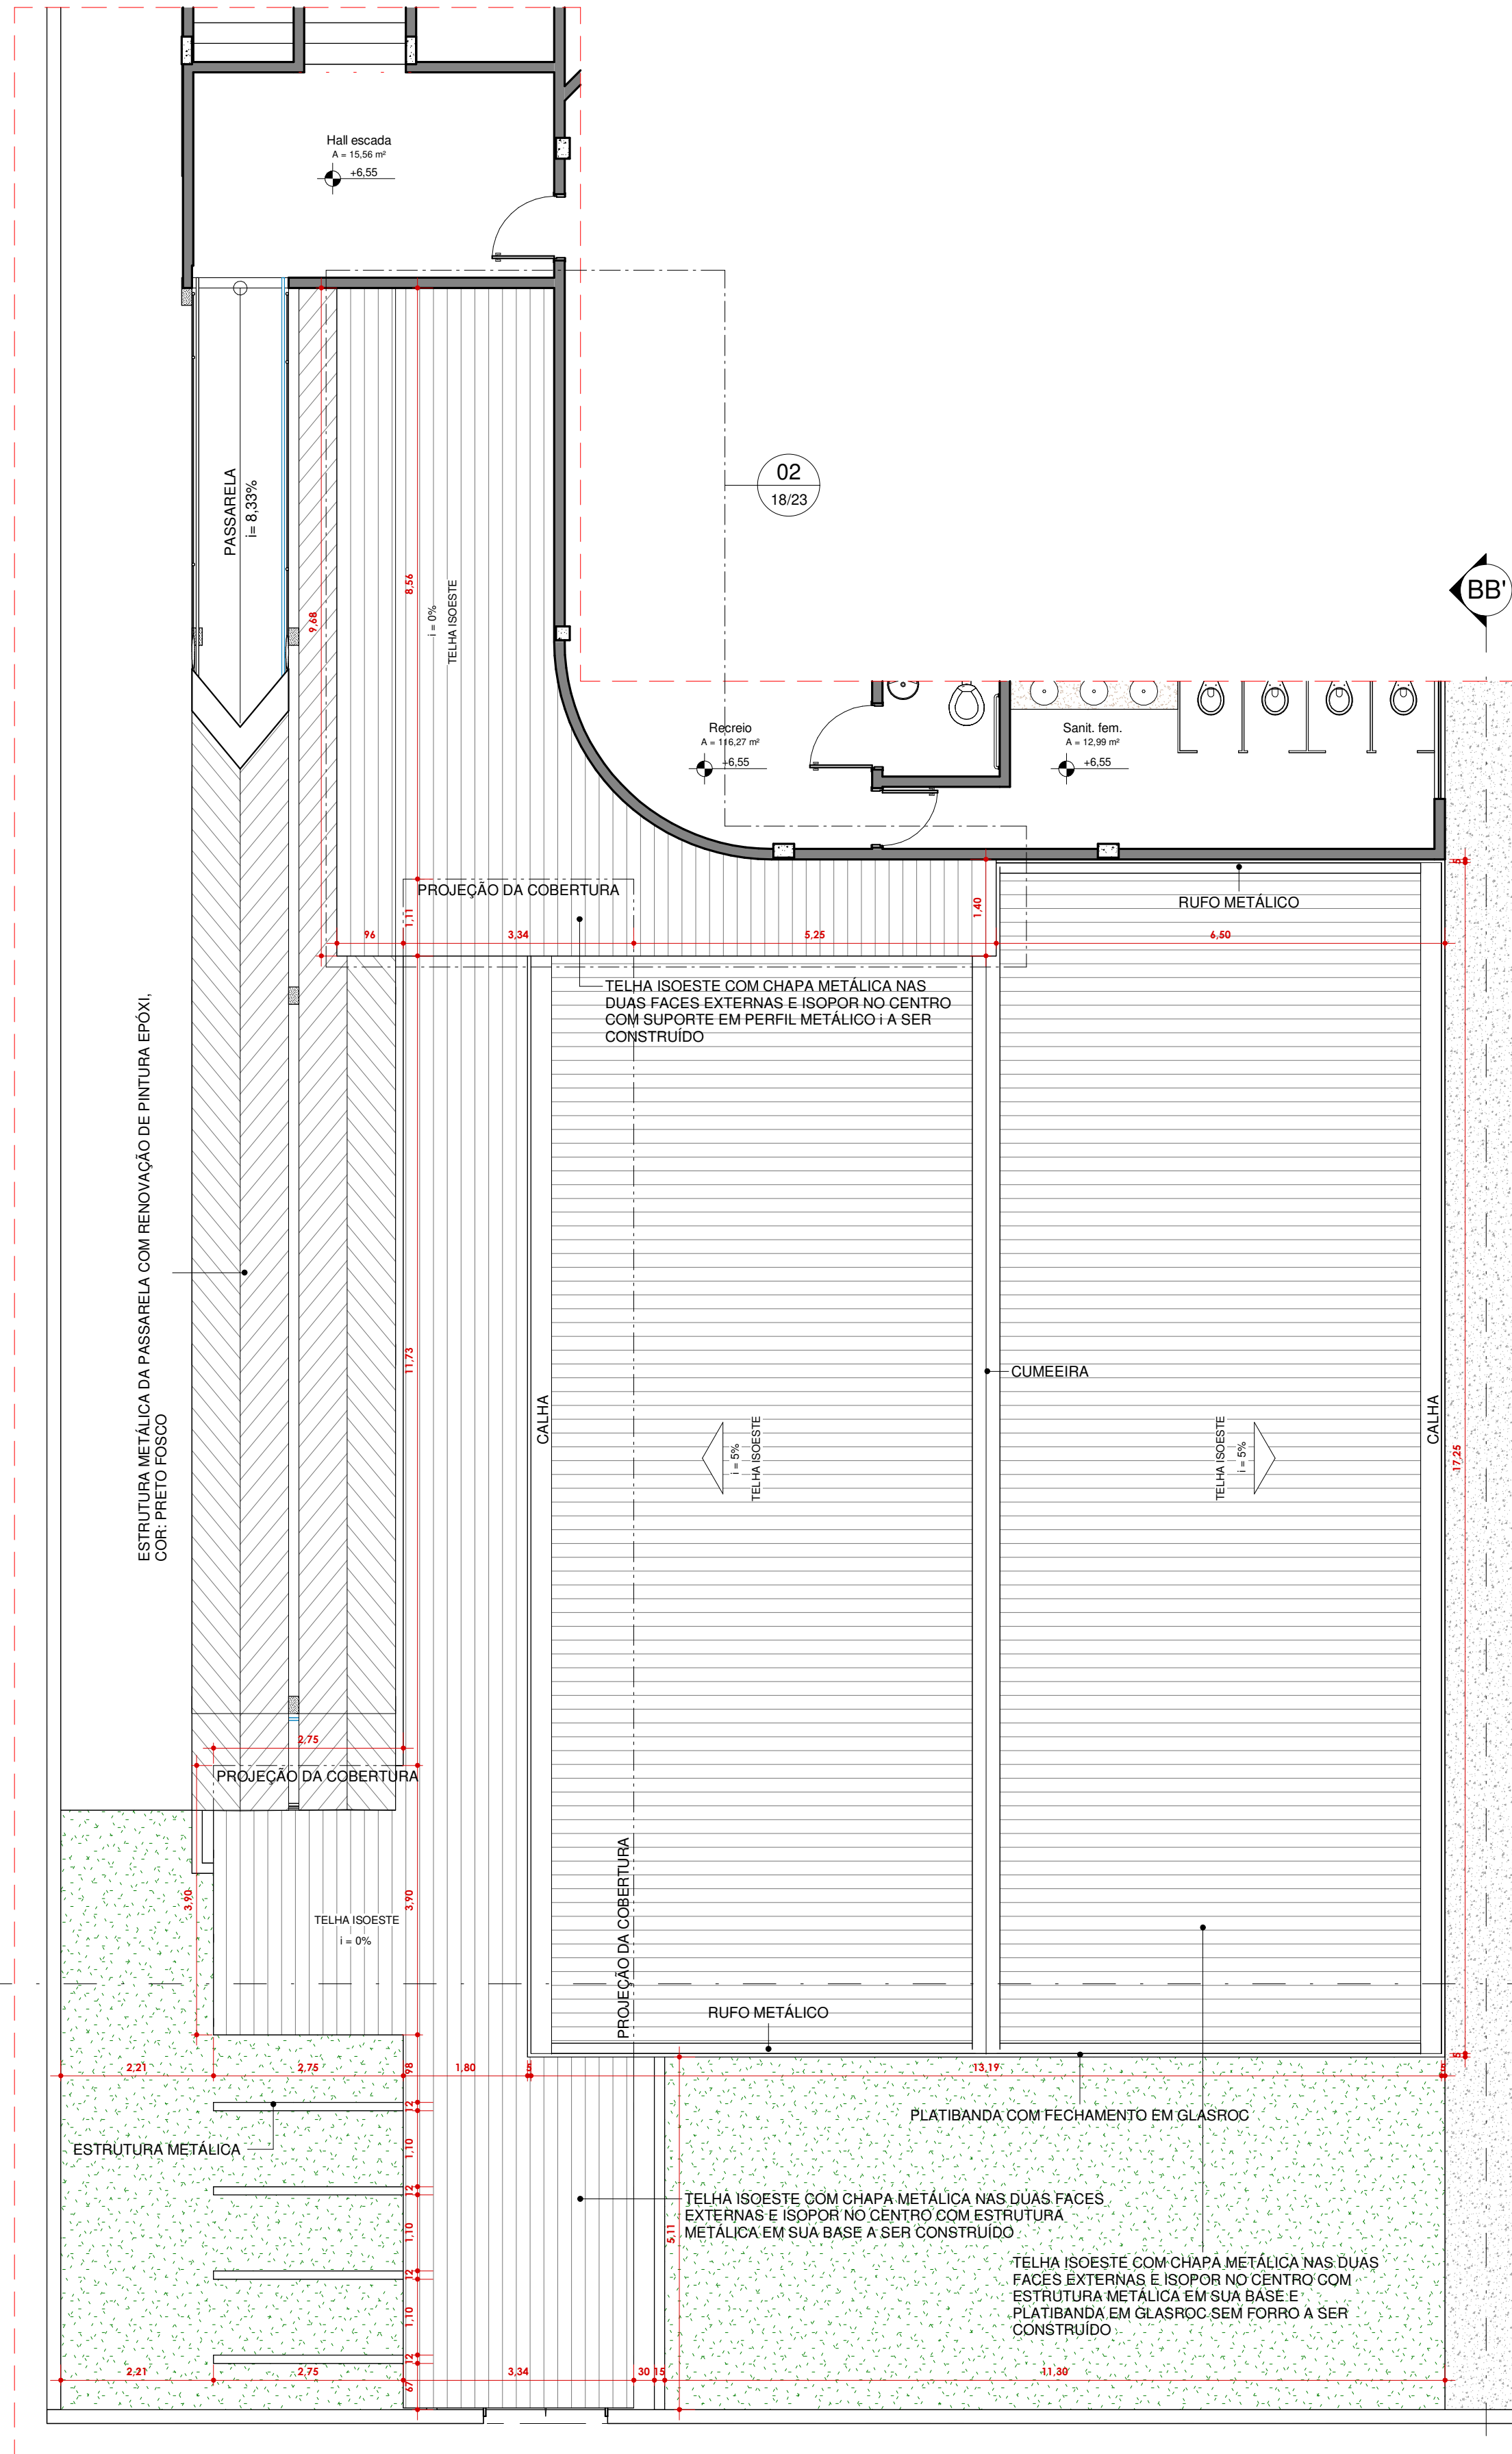


7 PLANTA BAIXA - COBERTURA - EXECUTIVA
ESCALA: 1:75

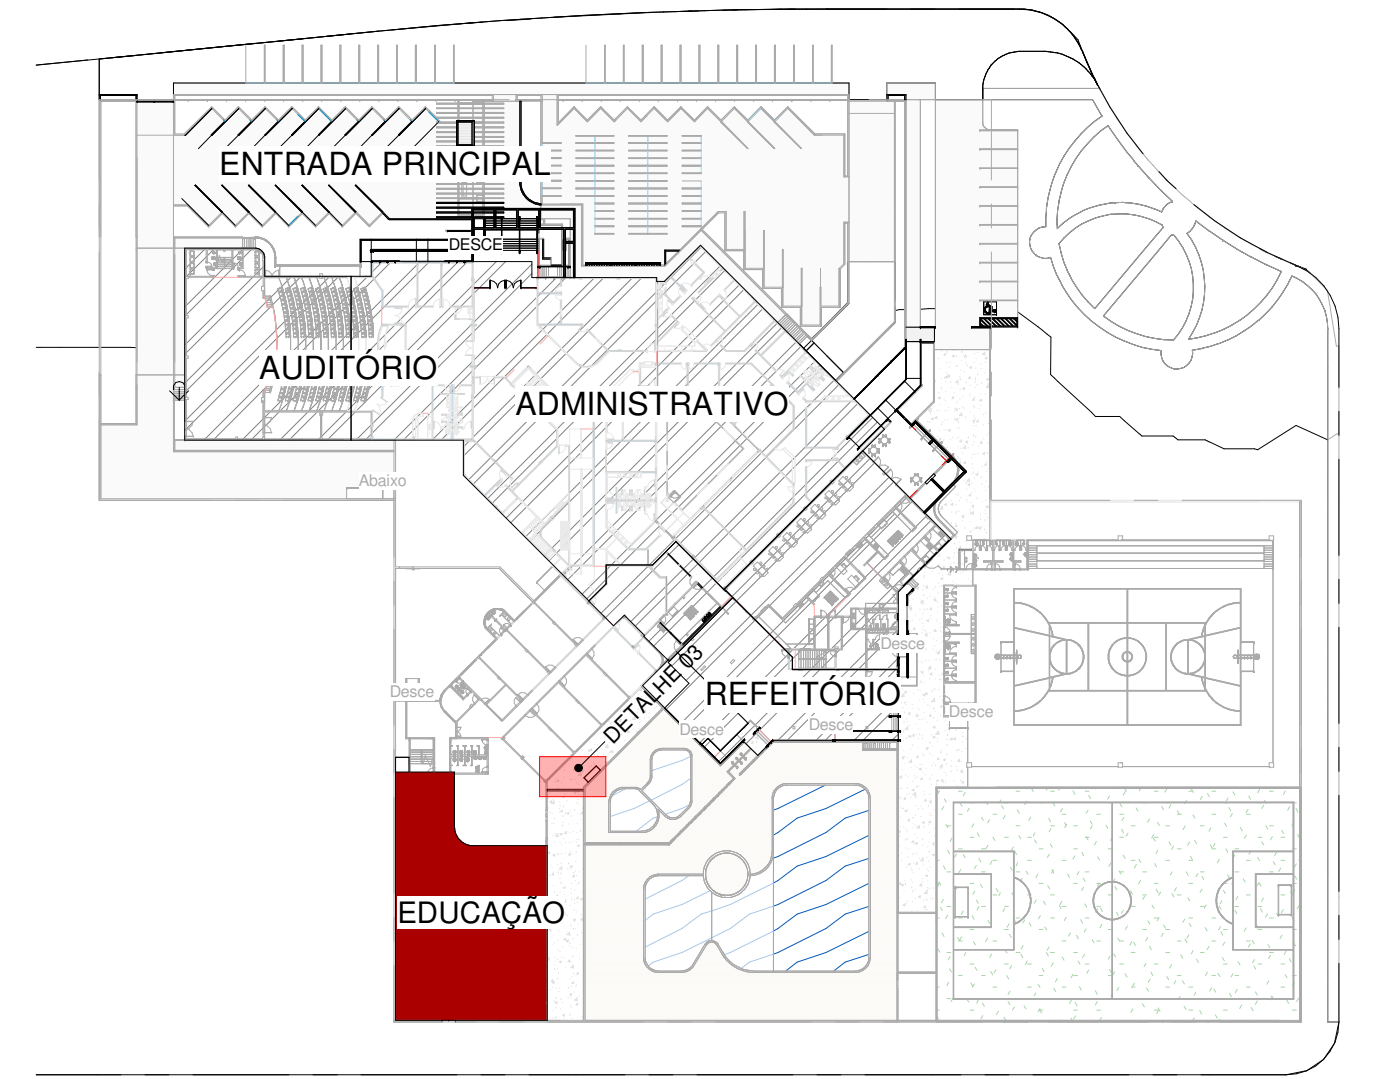

PLANTA-CHAVE TÉRREO - EDUCAÇÃO

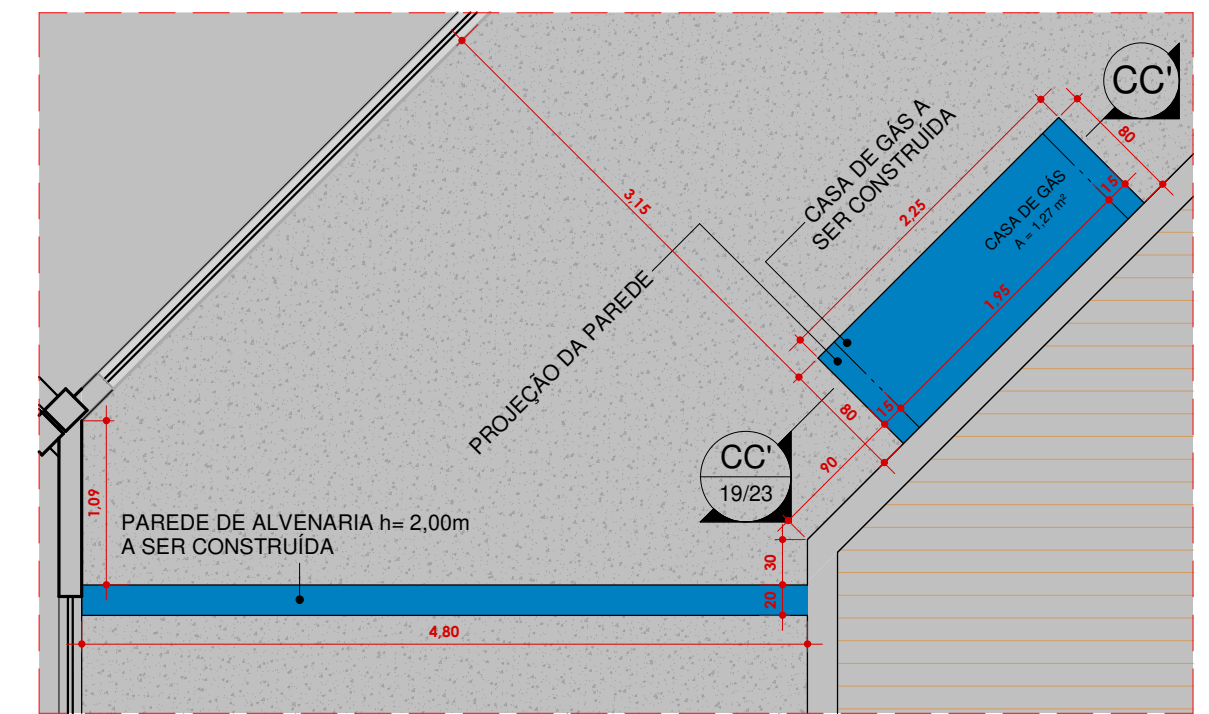

03 DETALHE 03
ESCALA: 1:50

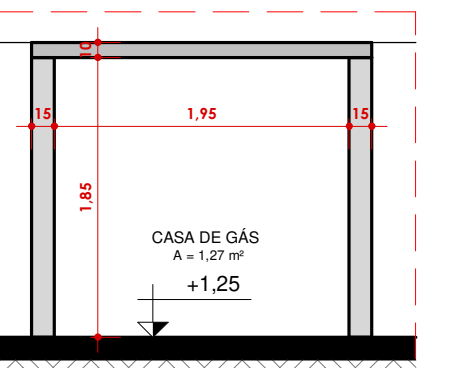

CC' CORTE CC' - EXECUTIVO
ESCALA: 1:50

ARQUITETÔNICO

PLANTA EXECUTIVA

SESC - CENTRO DE ATIVIDADES

ENDEREÇO: QUADRA 405 NORTE, AVENIDA LO 16, 21 - PLANO DIRETOR NORTE, PALMAS-TO

CONTEÚDO DESTA PRANCHA: **BLOCO EDUCAÇÃO - TÉRREO | SUPERIOR**
PLANTA BAIXA - TÉRREO - EXECUTIVO | PLANTA BAIXA - COBERTURA - EXECUTIVA | PLANTA CHAVE | LEGENDA

ÁREAS: ÁREA DE INTERVENÇÃO TÉRREO: 2087,30M²
ÁREA DE INTERVENÇÃO PAV.1: 652,70M²



PROPRIETÁRIO (A): S C ARQUITETURA E CONSULTORIA LTDA.
AUTOR DO PROJETO: ARO. URB. SILENIO M. CAMARGO CAU A22573-8

ESCALAS: INDICADAS DATA: SETEMBRO - 2024 PRANCHAS: 19/23
DESENHO: (63) 3212-1008 MUNICÍPIO: PALMAS UF: TO