


01 PLANTA BAIXA — TÉRREO — DEMOLIR
ESCALA: 1:100

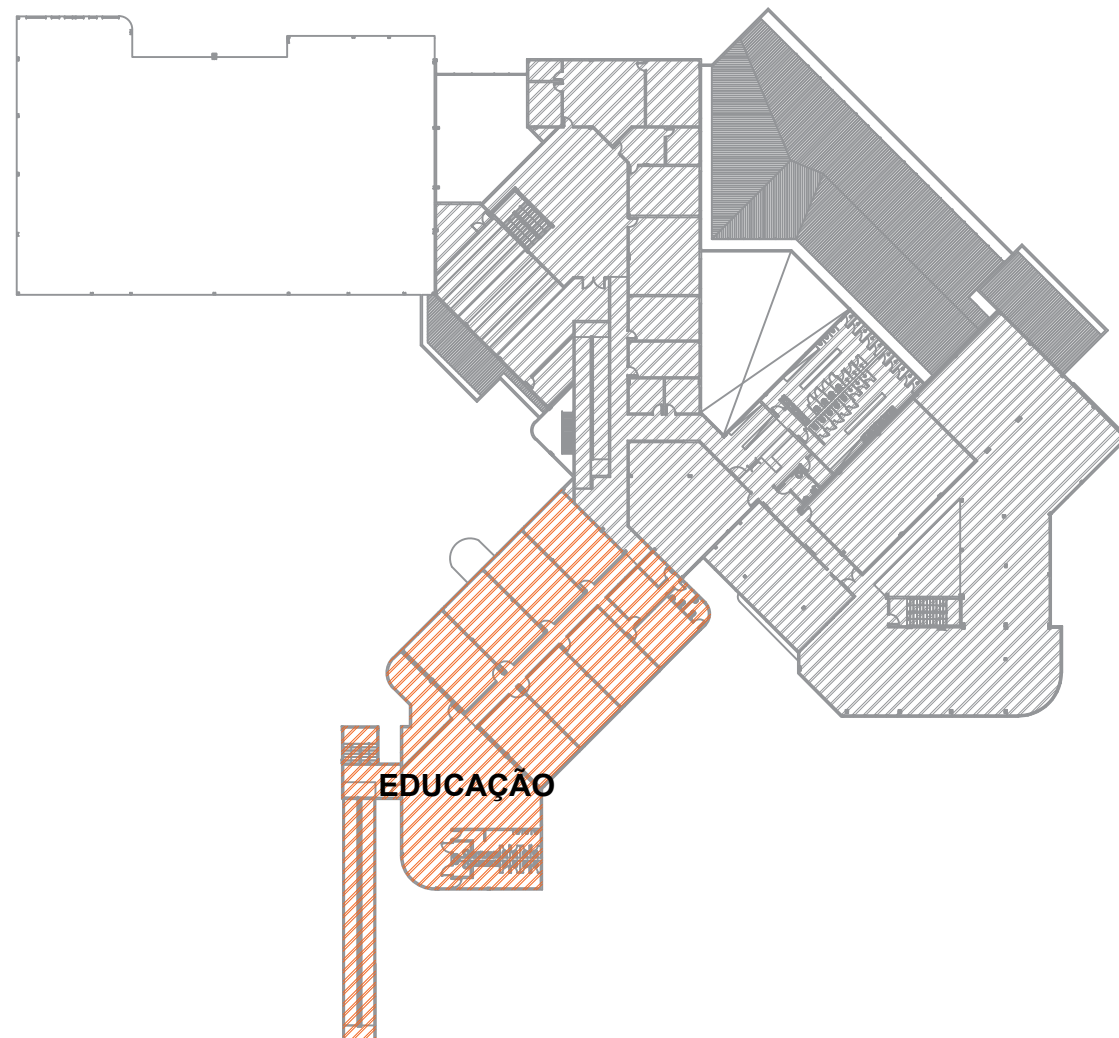

PLANTA CHAVE - EDUCAÇÃO PAV. SUPERIOR

LEGENDA
DEMOLIR

ARQUITETÔNICO

PLANTA DE DEMOLIR

SESC - CENTRO DE ATIVIDADES

QUADRA 502 NORTE, AVENIDA LO 16, 21 - PLANO DIRETOR NORTE, PALMAS-TO

CONTEÚDO DA PRANCHA:

BLOCO EDUCAÇÃO - TÉRREO

PLANTA BAIXA DEMOLIR
PLANTA CHAVE
LEGENDA

QUADRO DE ÁREAS:

VER PROJETO DE ARQUITETURA

PROPRIETÁRIO:

SERVIÇO SOCIAL DO COMÉRCIO - SESC, ADMINISTRAÇÃO REGIONAL NO ESTADO DO TOCANTINS
CNPJ: 03.779.912/0001-54

AUTOR DO PROJETO:

S C ARQUITETURA E CONSULTORIA LTDA
ARG. URB. SILENIO M. CAMARGO - CAU-A22573-8

ESCALA:

INDICADA

DESENHO:

63 3212 1008

DATA:

SETEMBRO - 2024

MUNICÍPIO:

PALMAS

UF:

TO

PRANCHA:

2/23