



01 PAGINAÇÃO DE PISO – TÉRREO
ESCALA: 1:75

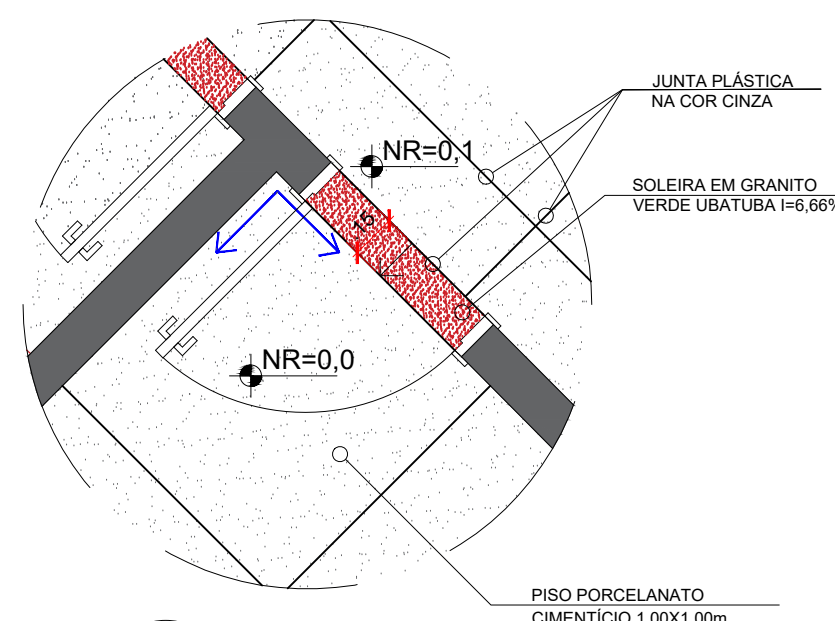


02 DET. 1
ESCALA: 1:25

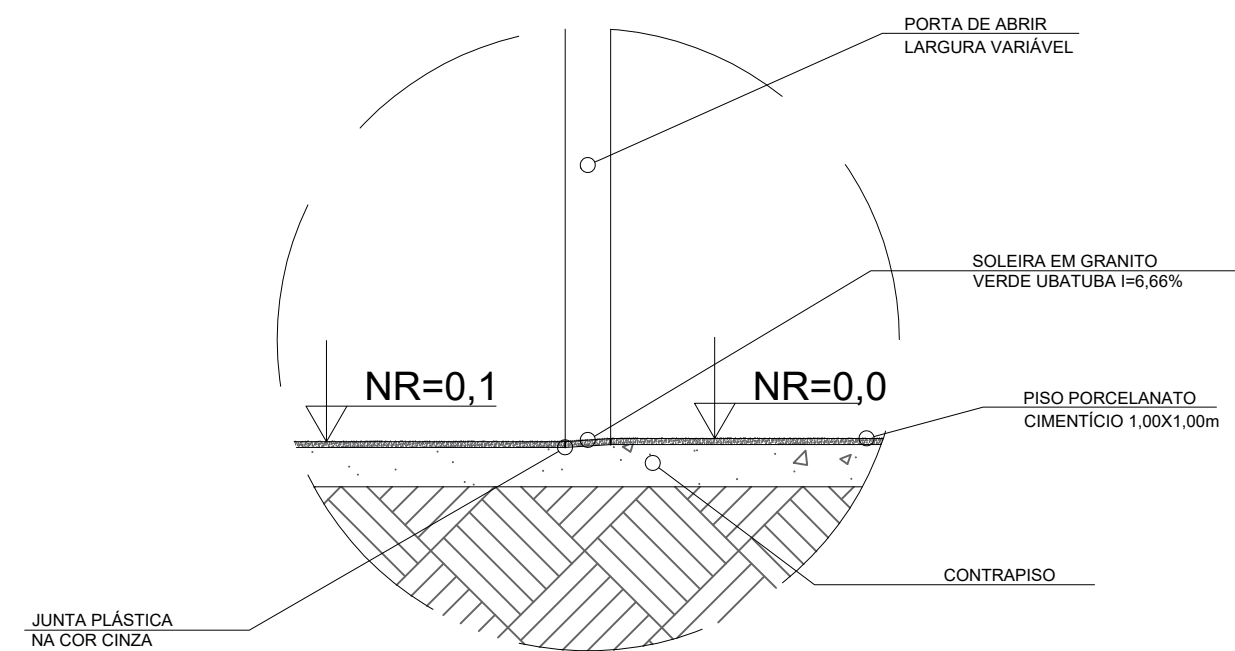

03 DETALHE PORTA
ESCALA: 1:25

PAV. TÉRREO	
AMBIENTE	PORCELANATO (m²)
RECREIO COBERTO	109,96
SANT. FEMININO	10,32
SANT. MASCULINO	10,17
COORDENAÇÃO	11,92
WC	1,48
WC	1,48
SALA DE REUNIÃO	18,00
SALA ADMINISTRATIVA	10,23
SALA DE AULA 01	40,76
SALA DE AULA 02	40,00
SALA DE AULA 03	40,00
SALA DE AULA 04	40,00
SALA DE AULA 05	39,94
SALA DE AULA 06	39,16
SALA MULTIUSO	39,20
SANITÁRIO	4,12
SANITÁRIO	4,12
CIRCULAÇÃO	28,65
SALA DE MULTIUSO	123,91
HALL DE EDUCAÇÃO	55,60
SALA DE AULA 07	29,58
TOTAL	669,02

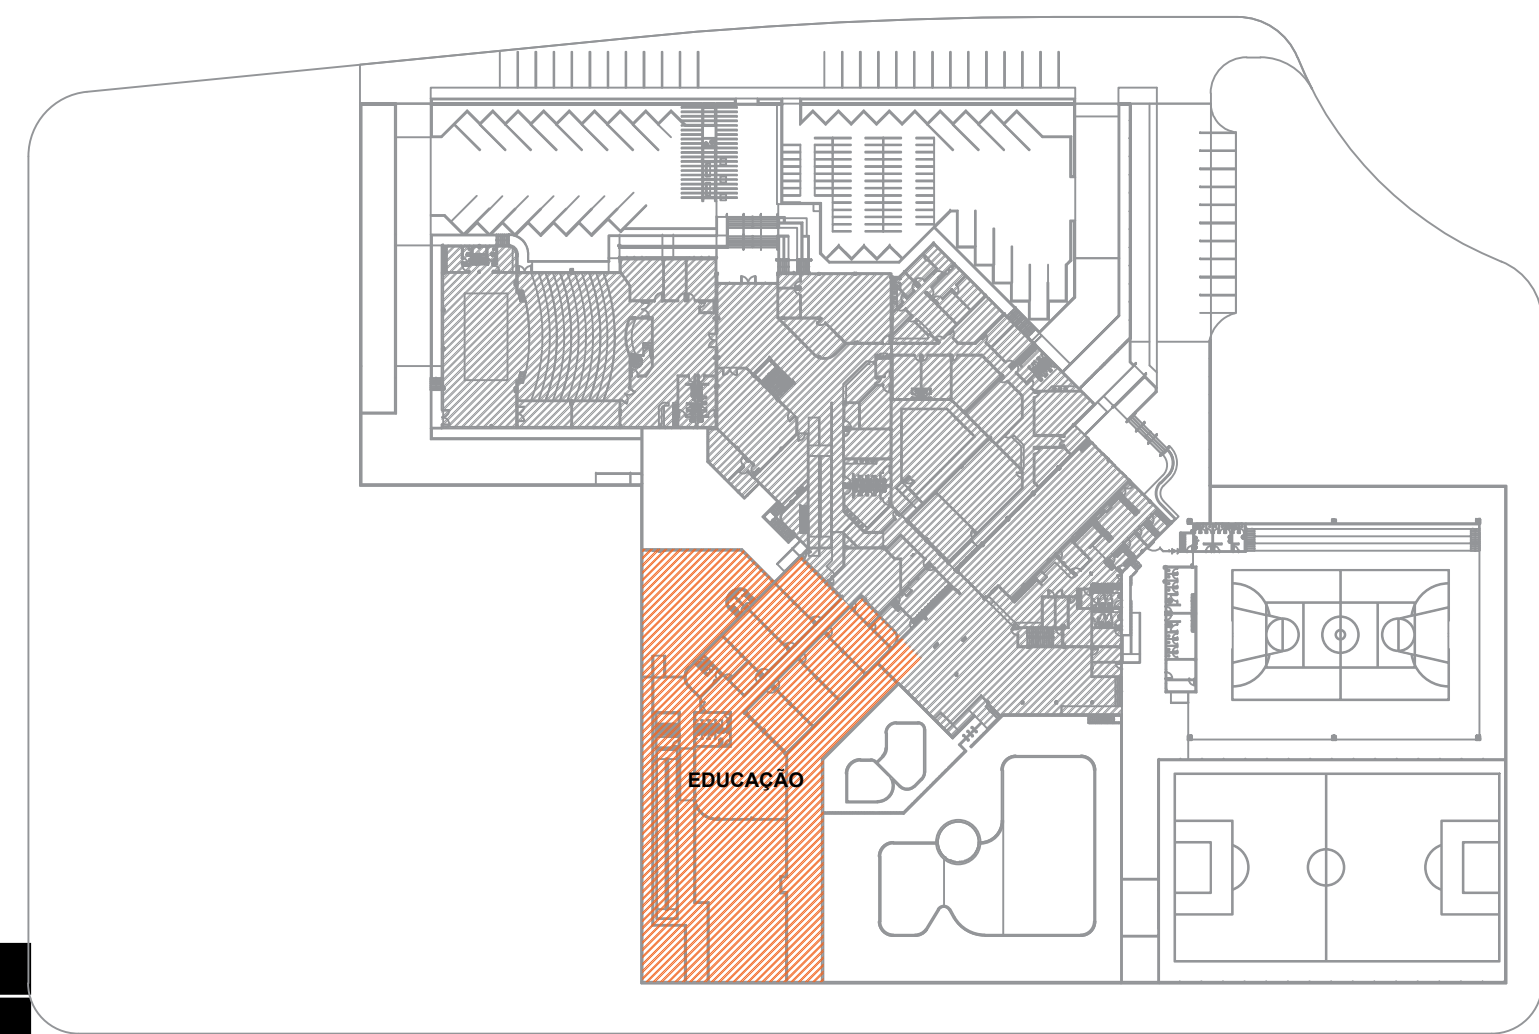

PLANTA CHAVE - EDUCAÇÃO PAV. TÉRREO

ARQUITETÔNICO

PAGINAÇÃO DE PISO

SESC - CENTRO DE ATIVIDADES

QUADRA 502 NORTE, AVENIDA LO 16, 21 - PLANO DIRETOR NORTE, PALMAS-TO

CONTEÚDO DA PRANCHA:
BLOCO EDUCAÇÃO - TÉRREO
PLANTA BAIXA PAGINAÇÃO DE PISO
PLANTA CHAVE
DETALHES
LEGENDAS

QUADRO DE ÁREAS:
VER PROJETO DE ARQUITETURA

APROVAÇÕES:



PROPRIETÁRIO:

SERVIÇO SOCIAL DO COMÉRCIO - SESC - ADMINISTRAÇÃO REGIONAL NO ESTADO DO TOCANTINS
CNPJ: 03.779.912/0001-54

AUTOR DO PROJETO:

S C ARQUITETURA E CONSULTORIA LTDA
ARG. URB. SILENO M. CAMARGO - CAU A22573-8

ESCALA:
INDICADA

DATA:
OUTUBRO - 2023

PRANCHA:

DESENHO:
63 3212 1008

MUNICÍPIO:
PALMAS

UF:
TO

21/23