


01 PAGINAÇÃO DE FORRO E LUMINOTÉCNICO – SUPERIOR
ESCALA: 1:75

QUADRO DE REVESTIMENTO DE PAGINAÇÃO DE FORRO E LUMINÁRIAS		
TIPO	DESCRIÇÃO	QUANT.
-	FORRO DE FIBRA MINERAL, PLACAS DE 600x600mm, E=15mm, BORDA RETA, COM PINTURA ANTIMOFO, h=3,20m;	476,59m²
-	INÍCIO DE PAGINAÇÃO;	-
	PAINEL PLAFON LED EMBUTIR 60x60 cm QUADRADO 45w, NA COR BRANCO NEUTRO-6500K	57 und.
	PAINEL PLAFON LED EMBUTIR 30x30 cm QUADRADO 24w, NA COR BRANCO NEUTRO-6500K	04 und.

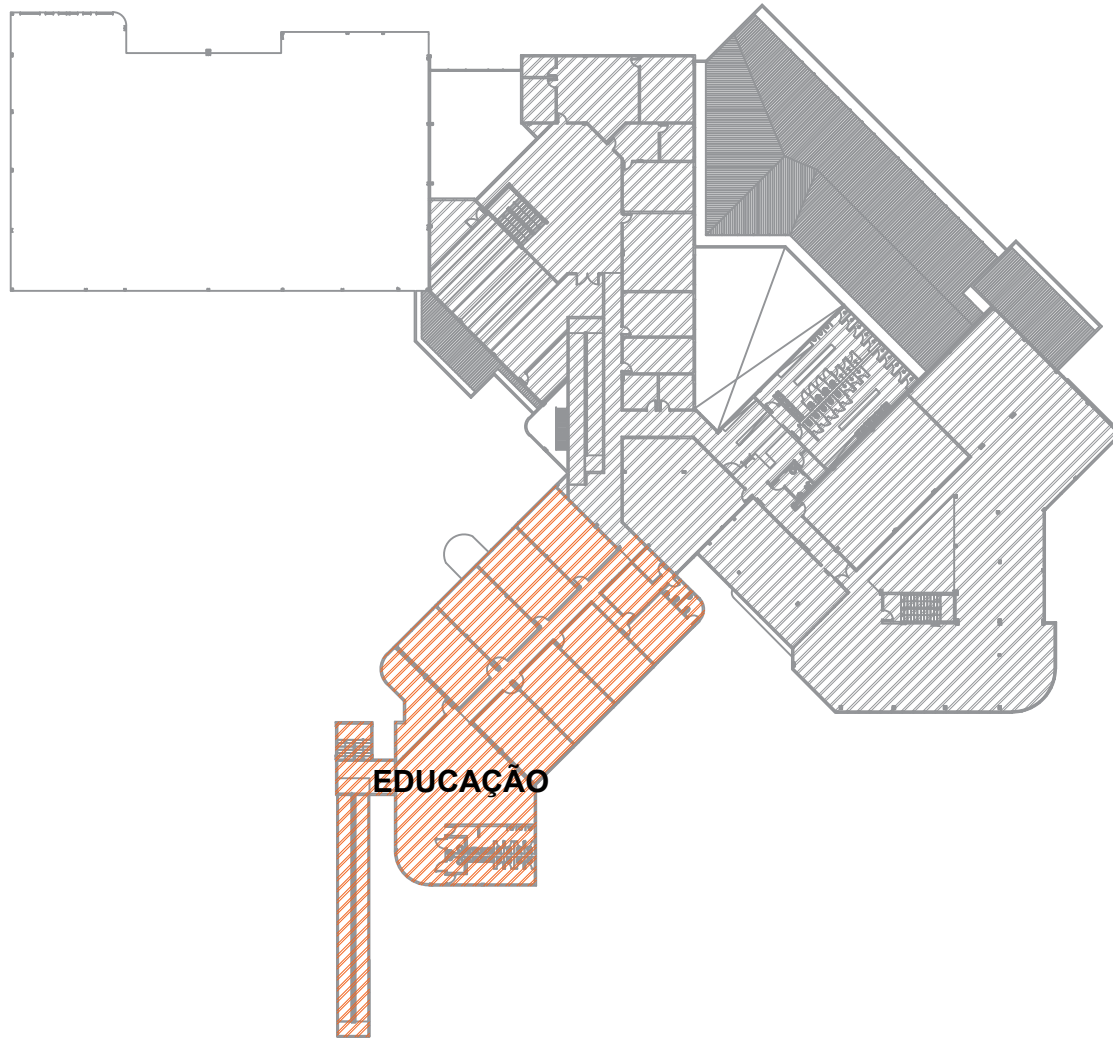

PLANTA CHAVE - EDUCAÇÃO PAV. SUPERIOR

ARQUITETÔNICO

PAGINAÇÃO DE FORRO E LUMINOTÉCNICO

SESC - CENTRO DE ATIVIDADES

QUADRA 502 NORTE, AVENIDA LO 16, 21 - PLANO DIRETOR NORTE, PALMAS-TO

CONTEÚDO DA PRANCHA:
BLOCO EDUCAÇÃO - SUPERIOR
PLANTA BAIXA PAGINAÇÃO DE FORRO E LUMINOTÉCNICO
PLANTA CHAVE
DETALHES
LEGENDAS

QUADRO DE ÁREAS:
VER PROJETO DE ARQUITETURA

APROVAÇÕES:



PROPRIETÁRIO:

AUTOR DO PROJETO:

SERVIÇO SOCIAL DO COMÉRCIO - SESC - ADMINISTRAÇÃO REGIONAL NO ESTADO DO TOCANTINS
CNPJ: 03.779.912/0001-54

S C ARQUITETURA E CONSULTORIA LTDA
ARG. URB. SILENIO M. CAMARGO - CAU A22573-8

ESCALA:
INDICADA

DATA:
OUTUBRO - 2023

PRANCHA:

DESENHO:
63 3212 1008



MUNICÍPIO:
PALMAS

UF:
TO

22/23