



PAV. 1	
AMBIENTE	PORCELANATO(m²)
HABILIDADES MANUAIS	39,80
COORD. INFANTIL	8,04
SANITÁRIO	3,79
SALA DE AULA 1	39,20
SALA DE AULA 2	39,20
SALA DE AULA 3	40,80
SALA DE AULA 4	40,80
SALA DE AULA 5	39,96
SALA DE AULA 6	39,96
SALA DE AULA 7	40,00
SALA DE AULA 8	40,25
CIRCULAÇÃO	40,04
RECREIO	116,27
HALL ESCADA	15,55
PCD	2,51
SANT. MASCULINO	17,04
SANT. FEMININO	17,19
PCD	2,51
TOTAL	582,91

QUADRO DE REVESTIMENTO DE PAGINAÇÃO DE PISO	
TIPO	DESCRIÇÃO
	PISO PORCELANATO CIMENTÍCIO ACETINADO, RETIFICADO 100X100 MUNICH SGR PORTINARI, COM JUNTA DE 1mm E REJUNTE ACRÍLICO DE MESMA COR.
	SOLEIRA EM GRANITO VERDE UBATUBA, COM INCLINAÇÃO 6,66%. L=15CM
	SOLEIRA EM GRANITO VERDE UBATUBA, L=15CM.


01 PAGINAÇÃO DE PISO – SUPERIOR  
ESCALA: 1:75

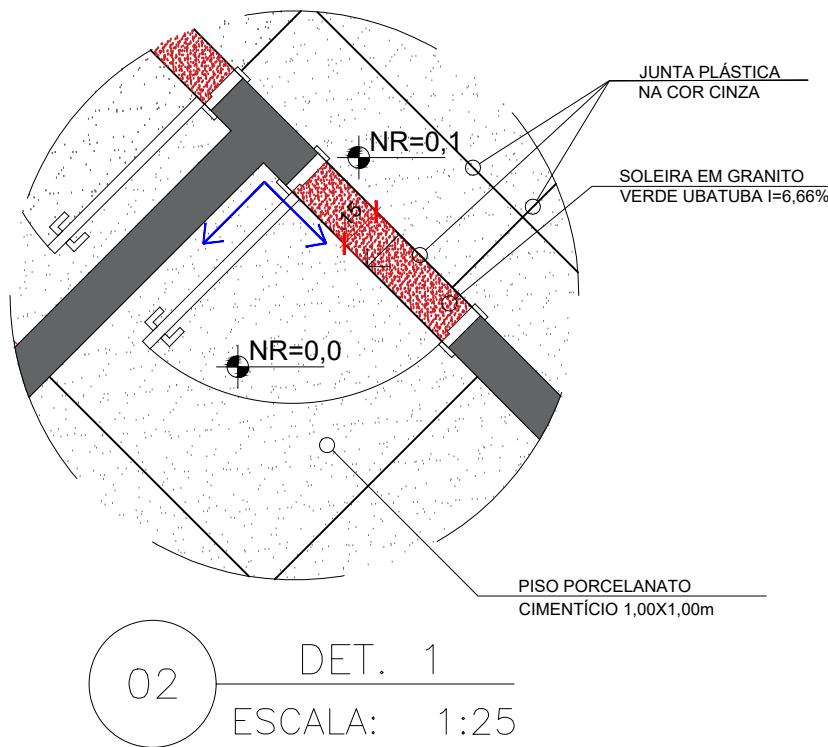

02 DET. 1  
ESCALA: 1:25

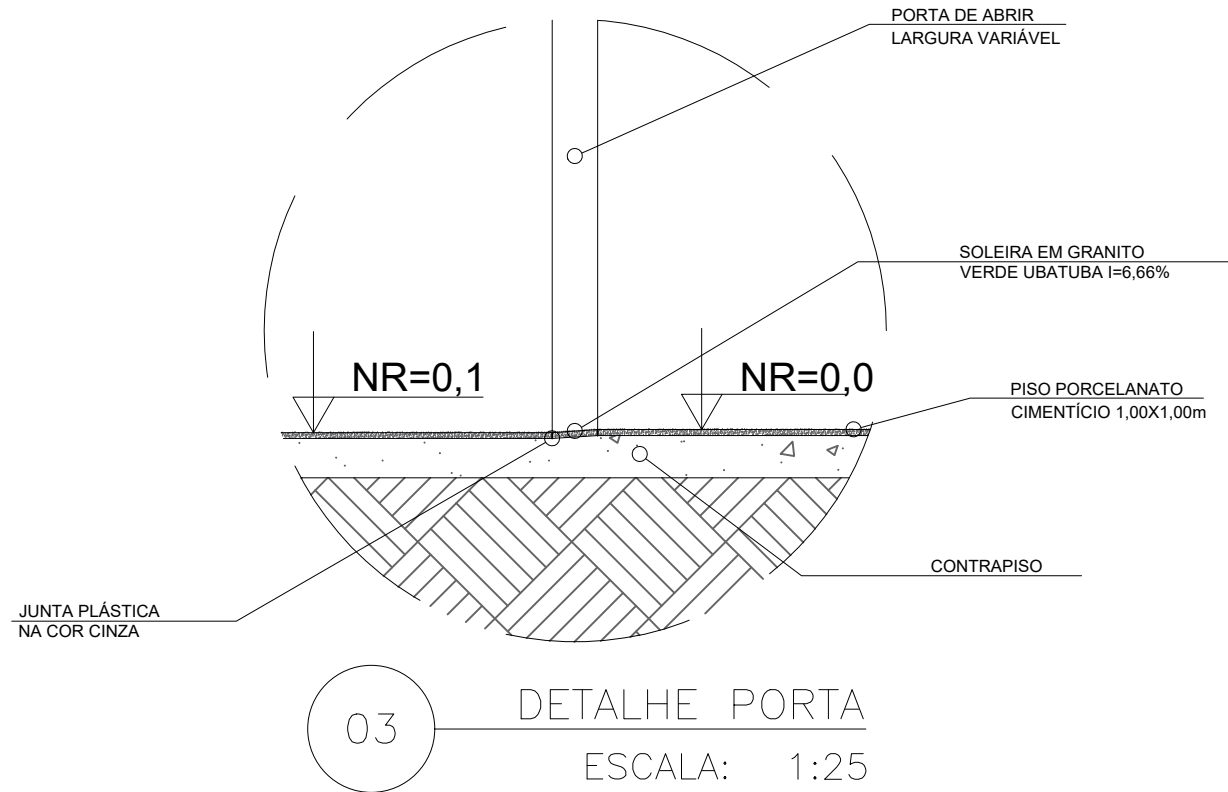

03 DETALHE PORTA  
ESCALA: 1:25

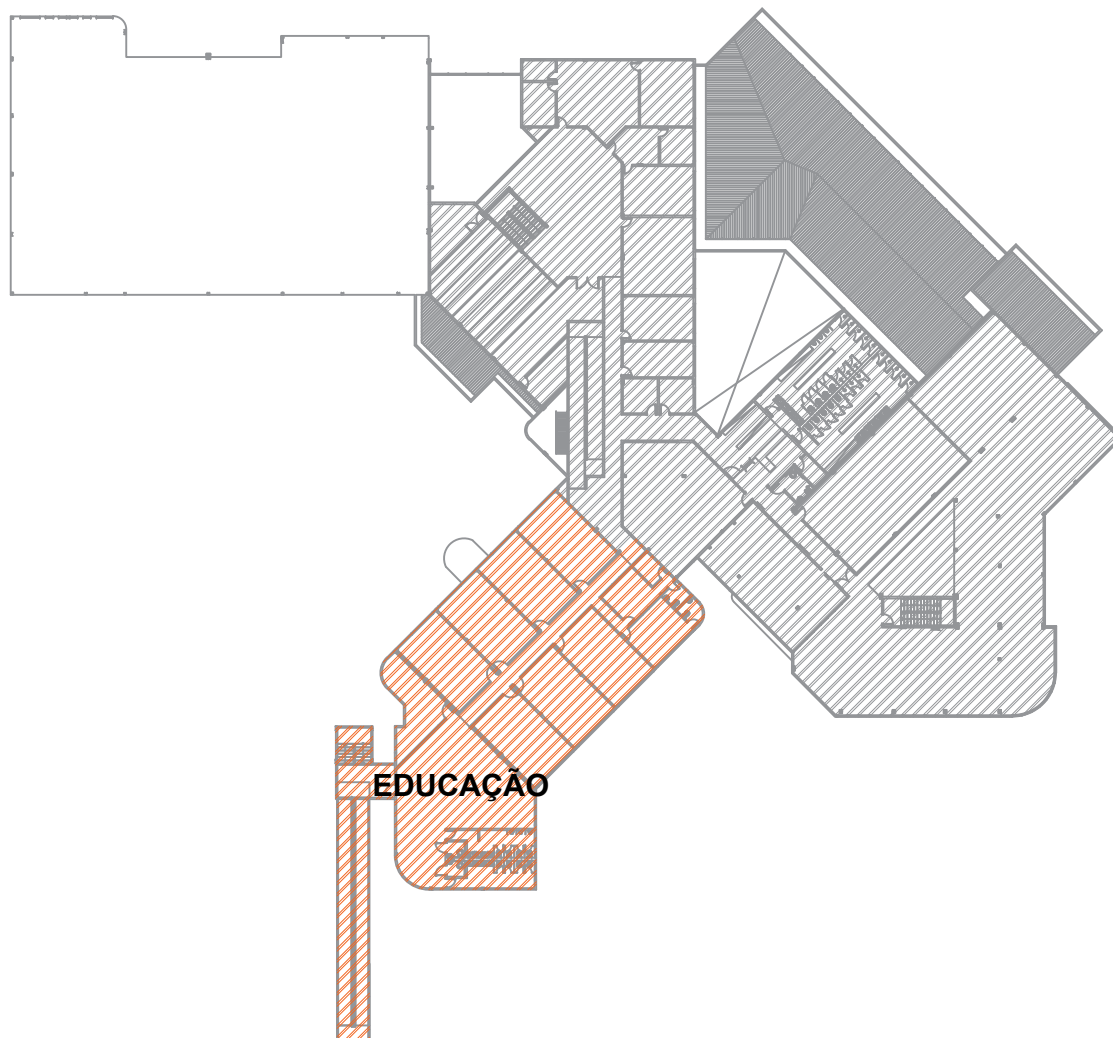

PLANTA CHAVE - EDUCAÇÃO PAV. SUPERIOR

# ARQUITETÔNICO

## PAGINAÇÃO DE PISO

### SESC - CENTRO DE ATIVIDADES

QUADRA 502 NORTE, AVENIDA LO 16, 21 - PLANO DIRETOR NORTE, PALMAS-TO

CONTEÚDO DA PRANCHA:  
**BLOCO EDUCAÇÃO - SUPERIOR**  
PLANTA BAIXA PAGINAÇÃO DE PISO  
PLANTA CHAVE  
DETALHES  
LEGENDAS

QUADRO DE ÁREAS:  
VER PROJETO DE ARQUITETURA

APROVAÇÕES:

PROPRIETÁRIO:

SERVIÇO SOCIAL DO COMÉRCIO - SESC - ADMINISTRAÇÃO REGIONAL NO ESTADO DO TOCANTINS  
CNPJ: 03.778.912/0001-54

ESCALA: INDICADA

DESENHO: 63 3212 1008

AUTOR DO PROJETO:

S C ARQUITETURA E CONSULTORIA LTDA  
ARG. URB. SILENIO M. CAMARGO - CAU A22573-8

DATA: OUTUBRO - 2023

MUNICÍPIO: PALMAS

UF: TO

FRANCHA: 23/23