


01 PLANTA BAIXA - TÉRREO - CONSTRUIR
ESCALA: 1:100

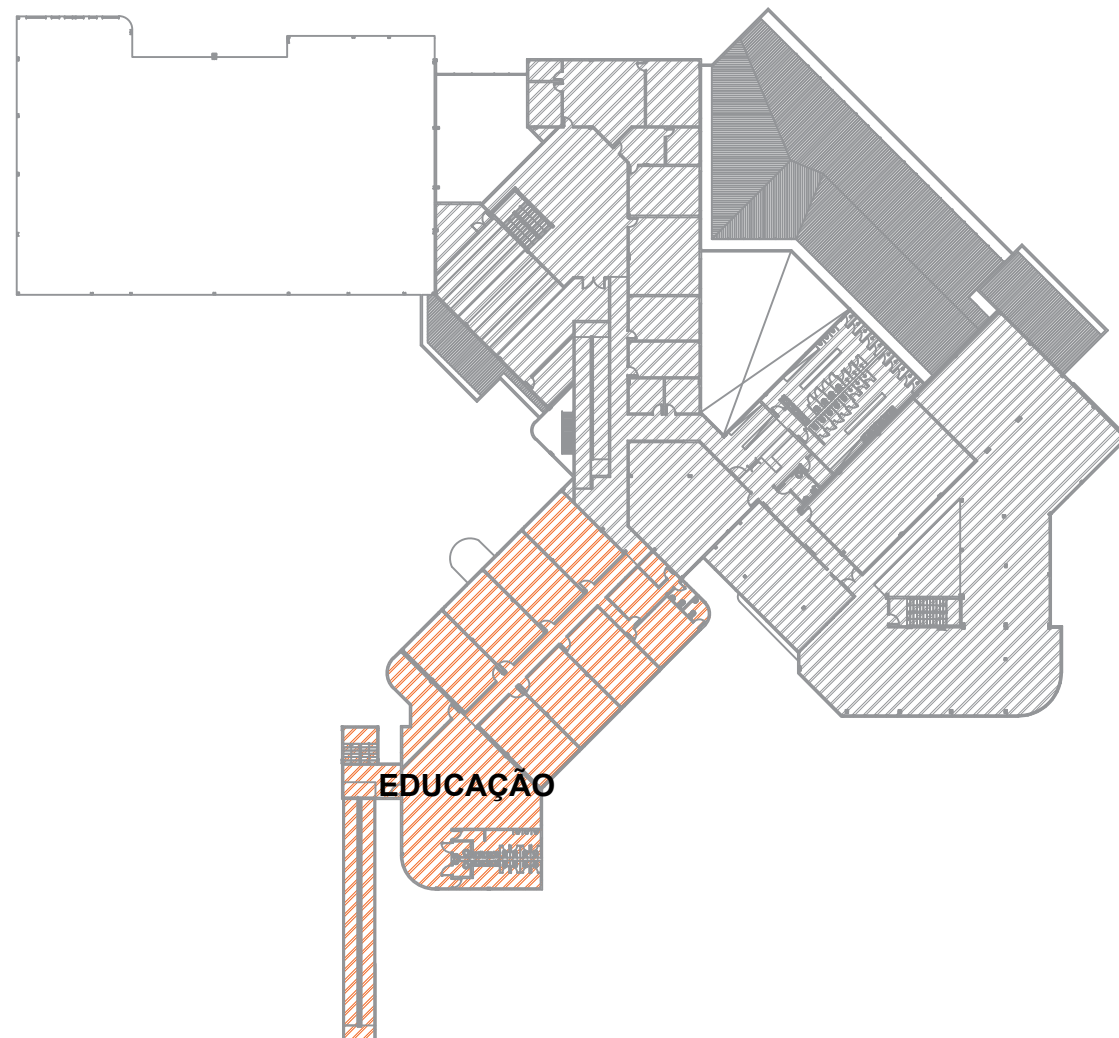

PLANTA CHAVE - EDUCAÇÃO PAV. SUPERIOR

LEGENDA
CONSTRUIR

ARQUITETÔNICO

PLANTA DE CONSTRUIR

SESC - CENTRO DE ATIVIDADES

QUADRA 502 NORTE, AVENIDA LO 16, 21 - PLANO DIRETOR NORTE, PALMAS-TO

CONTEÚDO DA PRANCHA:

BLOCO EDUCAÇÃO - TÉRREO

PLANTA BAIXA CONSTRUIR
PLANTA CHAVE
LEGENDA

QUADRO DE ÁREAS:

VER PROJETO DE ARQUITETURA



Fecomércio
Senac



ARQUITETURA
63 3212 1008

PROPRIETÁRIO:

SERVIÇO SOCIAL DO COMÉRCIO - SESC, ADMINISTRAÇÃO REGIONAL NO ESTADO DO TOCANTINS
CNPJ: 03.779.912/0001-54

PRANCHA:

3/23

ESCALA:

INDICADA

DESENHO:

63 3212 1008

DATA:

SETEMBRO - 2024

MUNICÍPIO:

PALMAS

UF:

TO