


PLANTA CHAVE - EDUCAÇÃO PAV. TÉRREO



01 PLANTA BAIXA — SUPERIOR — EXISTENTE  
ESCALA: 1:100

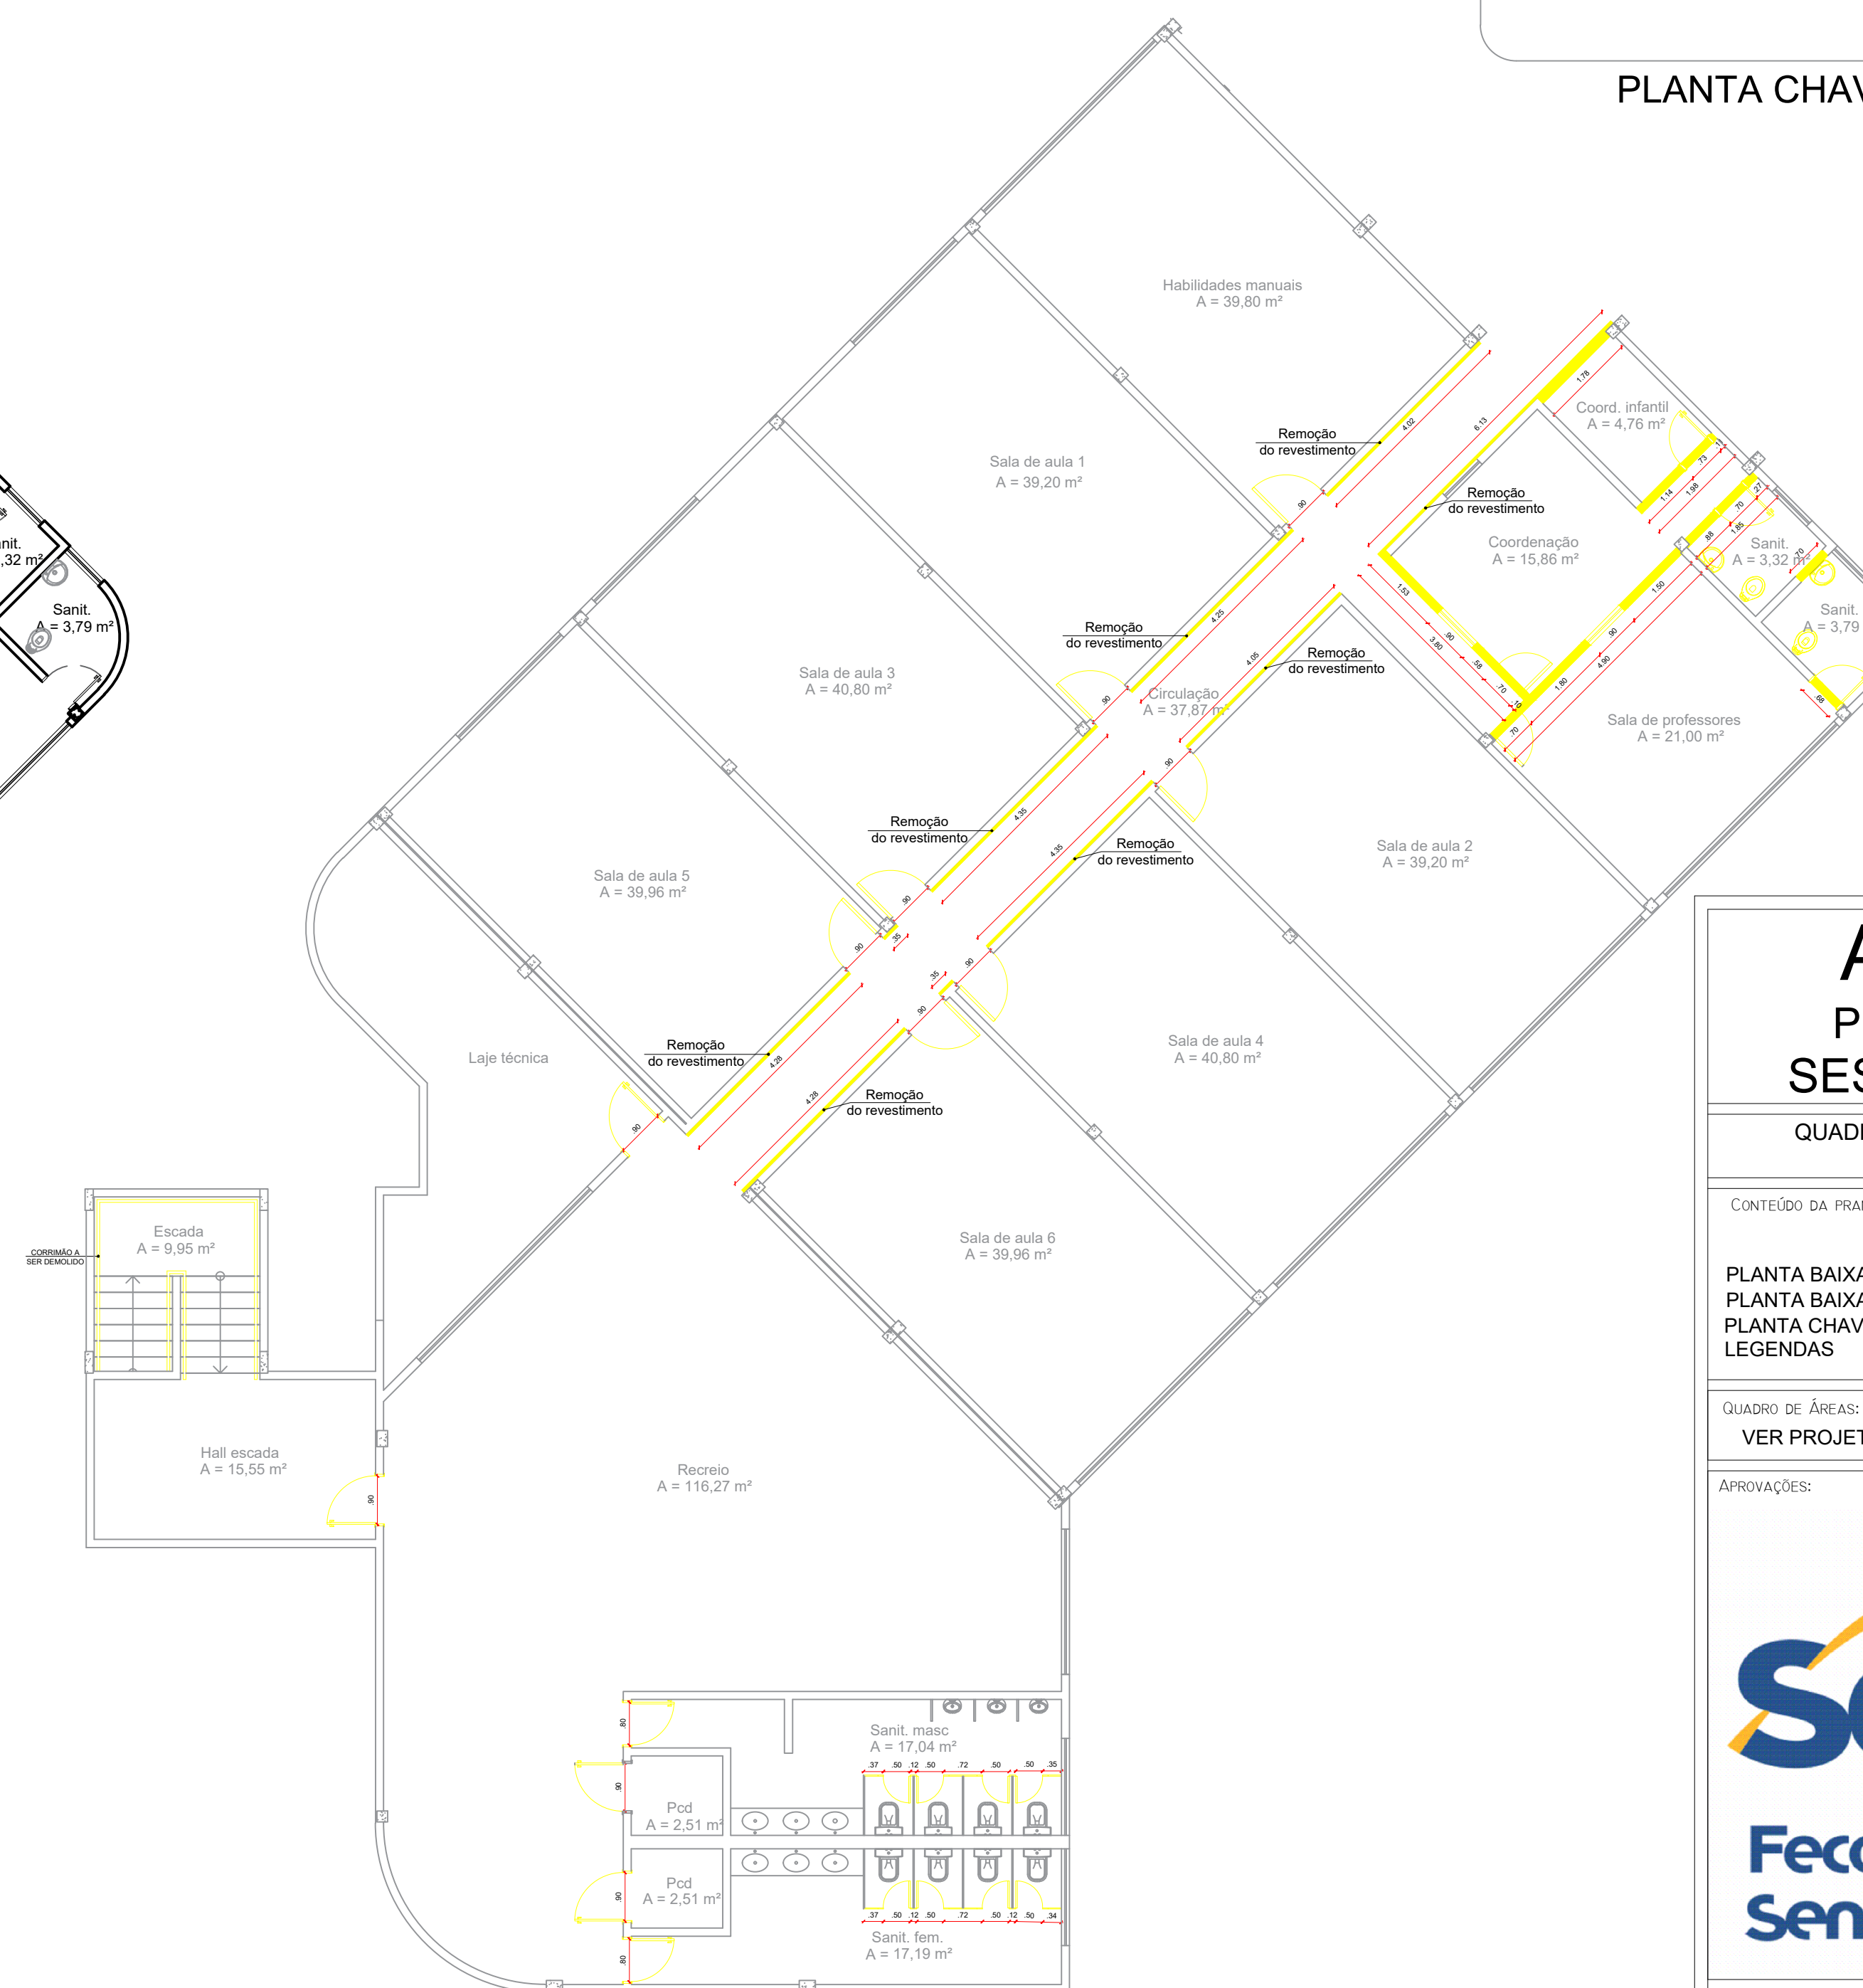

02 PLANTA BAIXA — SUPERIOR — DEMOLIR  
ESCALA: 1:100

LEGENDA
DEMOLIR

## ARQUITETÔNICO

### PLANTA EXISTENTE E DEMOLIR

### SESC - CENTRO DE ATIVIDADES

QUADRA 502 NORTE, AVENIDA LO 16, 21 - PLANO DIRETOR NORTE, PALMAS-TO

CONTEÚDO DA PRANCHA:  
**BLOCO EDUCAÇÃO - SUPERIOR**  
PLANTA BAIXA EXISTENTE  
PLANTA BAIXA DEMOLIR  
PLANTA CHAVE  
LEGENDAS

QUADRO DE ÁREAS:  
VER PROJETO DE ARQUITETURA

APROVAÇÕES:



PROPRIETÁRIO:

AUTOR DO PROJETO:

S C ARQUITETURA E CONSULTORIA LTDA  
REGIONAL NO ESTADO DO TOCANTINS  
CNPJ: 03.779.012/0001-54

S C ARQUITETURA E CONSULTORIA LTDA  
ARG. URB. SILENIO M. CAMARGO - CAU A22573-8

ESCALA:  
INDICADA

DATA:  
SETEMBRO - 2024

PRANCHA:

DESENHO:  
63 3212 1008

MUNICÍPIO:  
PALMAS

UF:  
TO

6/23