



LEGENDA/ESPECIFICAÇÕES DE MATERIAIS	
A - PISO	1- PISO PORCELANATO CIMENTÍCIO ACETINADO, RETIFICADO 100x100 MUNICH SGR PORTINARI, COM JUNTA DE 1mm E REJUNTE ACRÍLICO DE MESMA COR.
	2- PISO DE CONCRETO SEMI POLIDO.
B - PAREDE	1- REVESTIMENTO DE PAREDE EM PORCELANATO CIMENTÍCIO ACETINADO, RETIFICADO 100x100 MUNICH SGR PORTINARI, COM JUNTA DE 1mm E REJUNTE ACRÍLICO DE MESMA COR. DO PISO ACABADO ATÉ ALTURA DE 1M COM ACABAMENTO DE FILETE ABAULADO DE GRANITO VERDE UBATUBA EXPRESSURA 2X4cm E PINTURA ACRÍLICA NA COR PRATA FINA, LAVÁVEL, ACETINADA, CORAL, ATÉ O FORRO;
	2- PAREDE COM PINTURA ACRÍLICA NA COR GRANITO, LAVÁVEL, ACETINADA, CORAL;
C - TETO	1- FORRO DE FIBRA MINERAL, PLACAS DE 600x600mm, E=15mm, BORDA RETA COM PINTURA ANTIMOFO, h=3,20m;

QUADRO DE ESQUADRIAS - PAV. SUPERIOR					
PORTAS					
CÓDIGO	LARGURA	ALTURA	TIPO	DESCRIÇÃO	QUANT.
P01	0,90	2,10	ABRIR	PORTA EM ACM NA COR PRETO COM VISOR DE VIDRO TEMPERADO 10mm, 1 FOLHA	08
P02	0,90	2,10	ABRIR	PORTA EM ACM NA COR PRETO, 1 FOLHA	04
P03	1,60	2,10	ABRIR	PORTA EM ACM NA COR PRETO, 2 FOLHAS	01
P04	0,70	2,10	ABRIR	PORTA EM ACM NA COR PRETO, 1 FOLHA	01
P05	0,80	2,10	ABRIR	PORTA EM ACM NA COR PRETO, 1 FOLHA	02
P06	0,90	2,10	ABRIR	PORTA EM ACM NA COR PRETO, COM CHAPA METÁLICA E BARRA DE APOIO, 1 FOLHA	02
P07	0,60	1,65	ABRIR	PORTA LAMBRL EM ALUMINIO ANODIZADO NA COR PRETO, 1 FOLHA	08

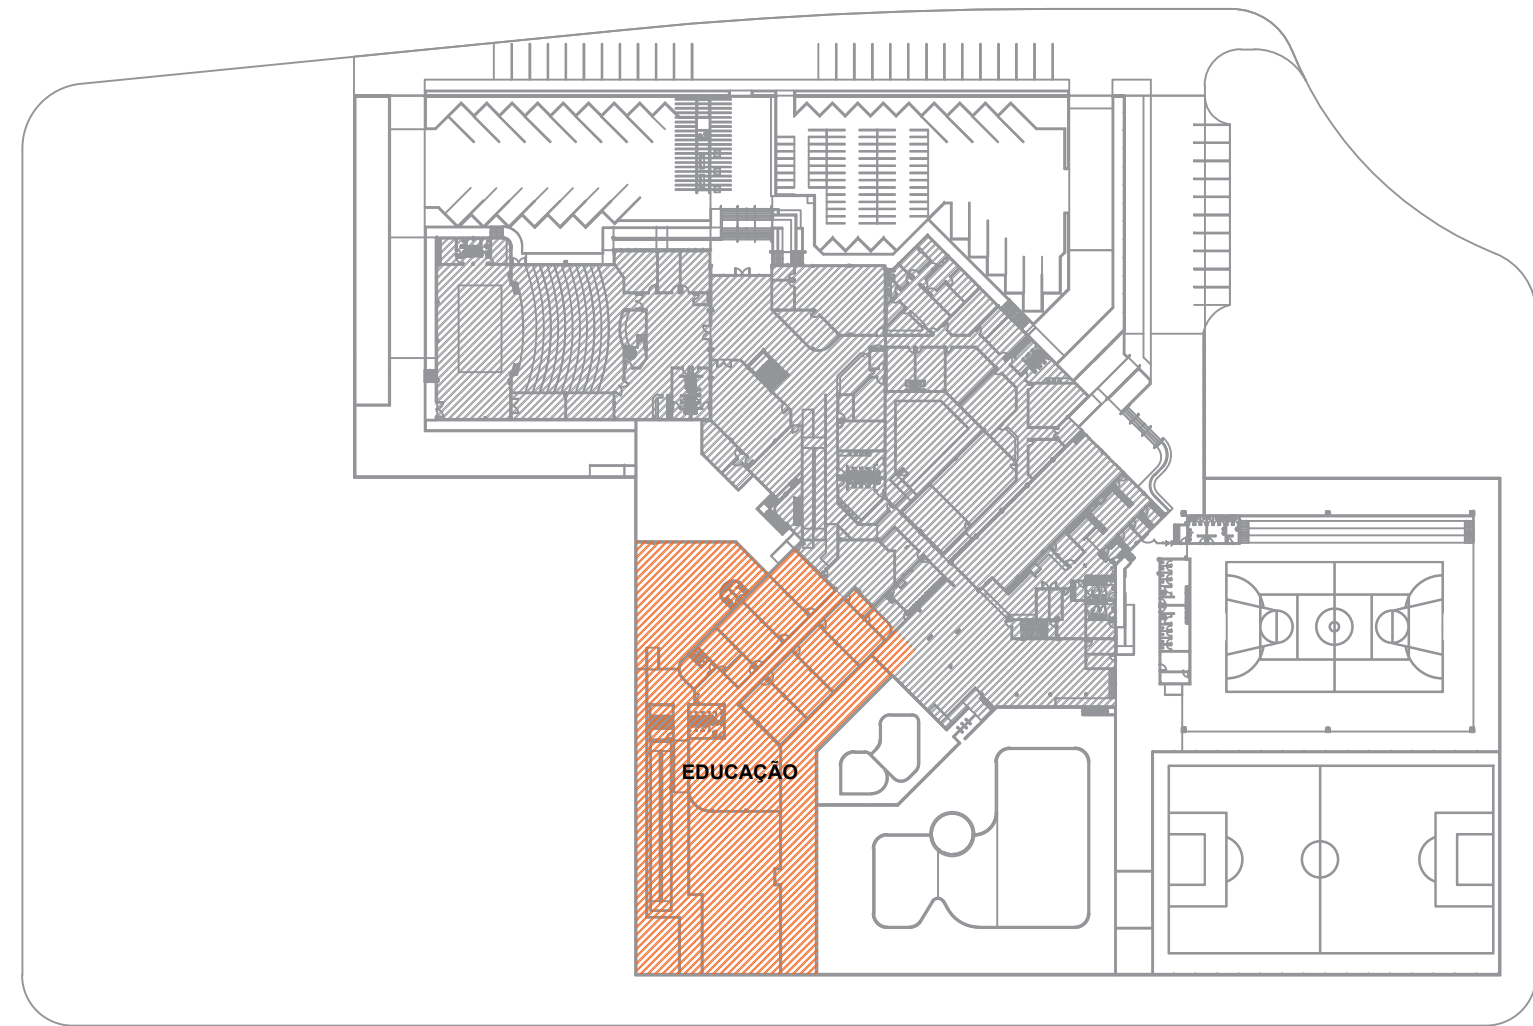

PLANTA CHAVE - EDUCAÇÃO PAV. TÉRREO

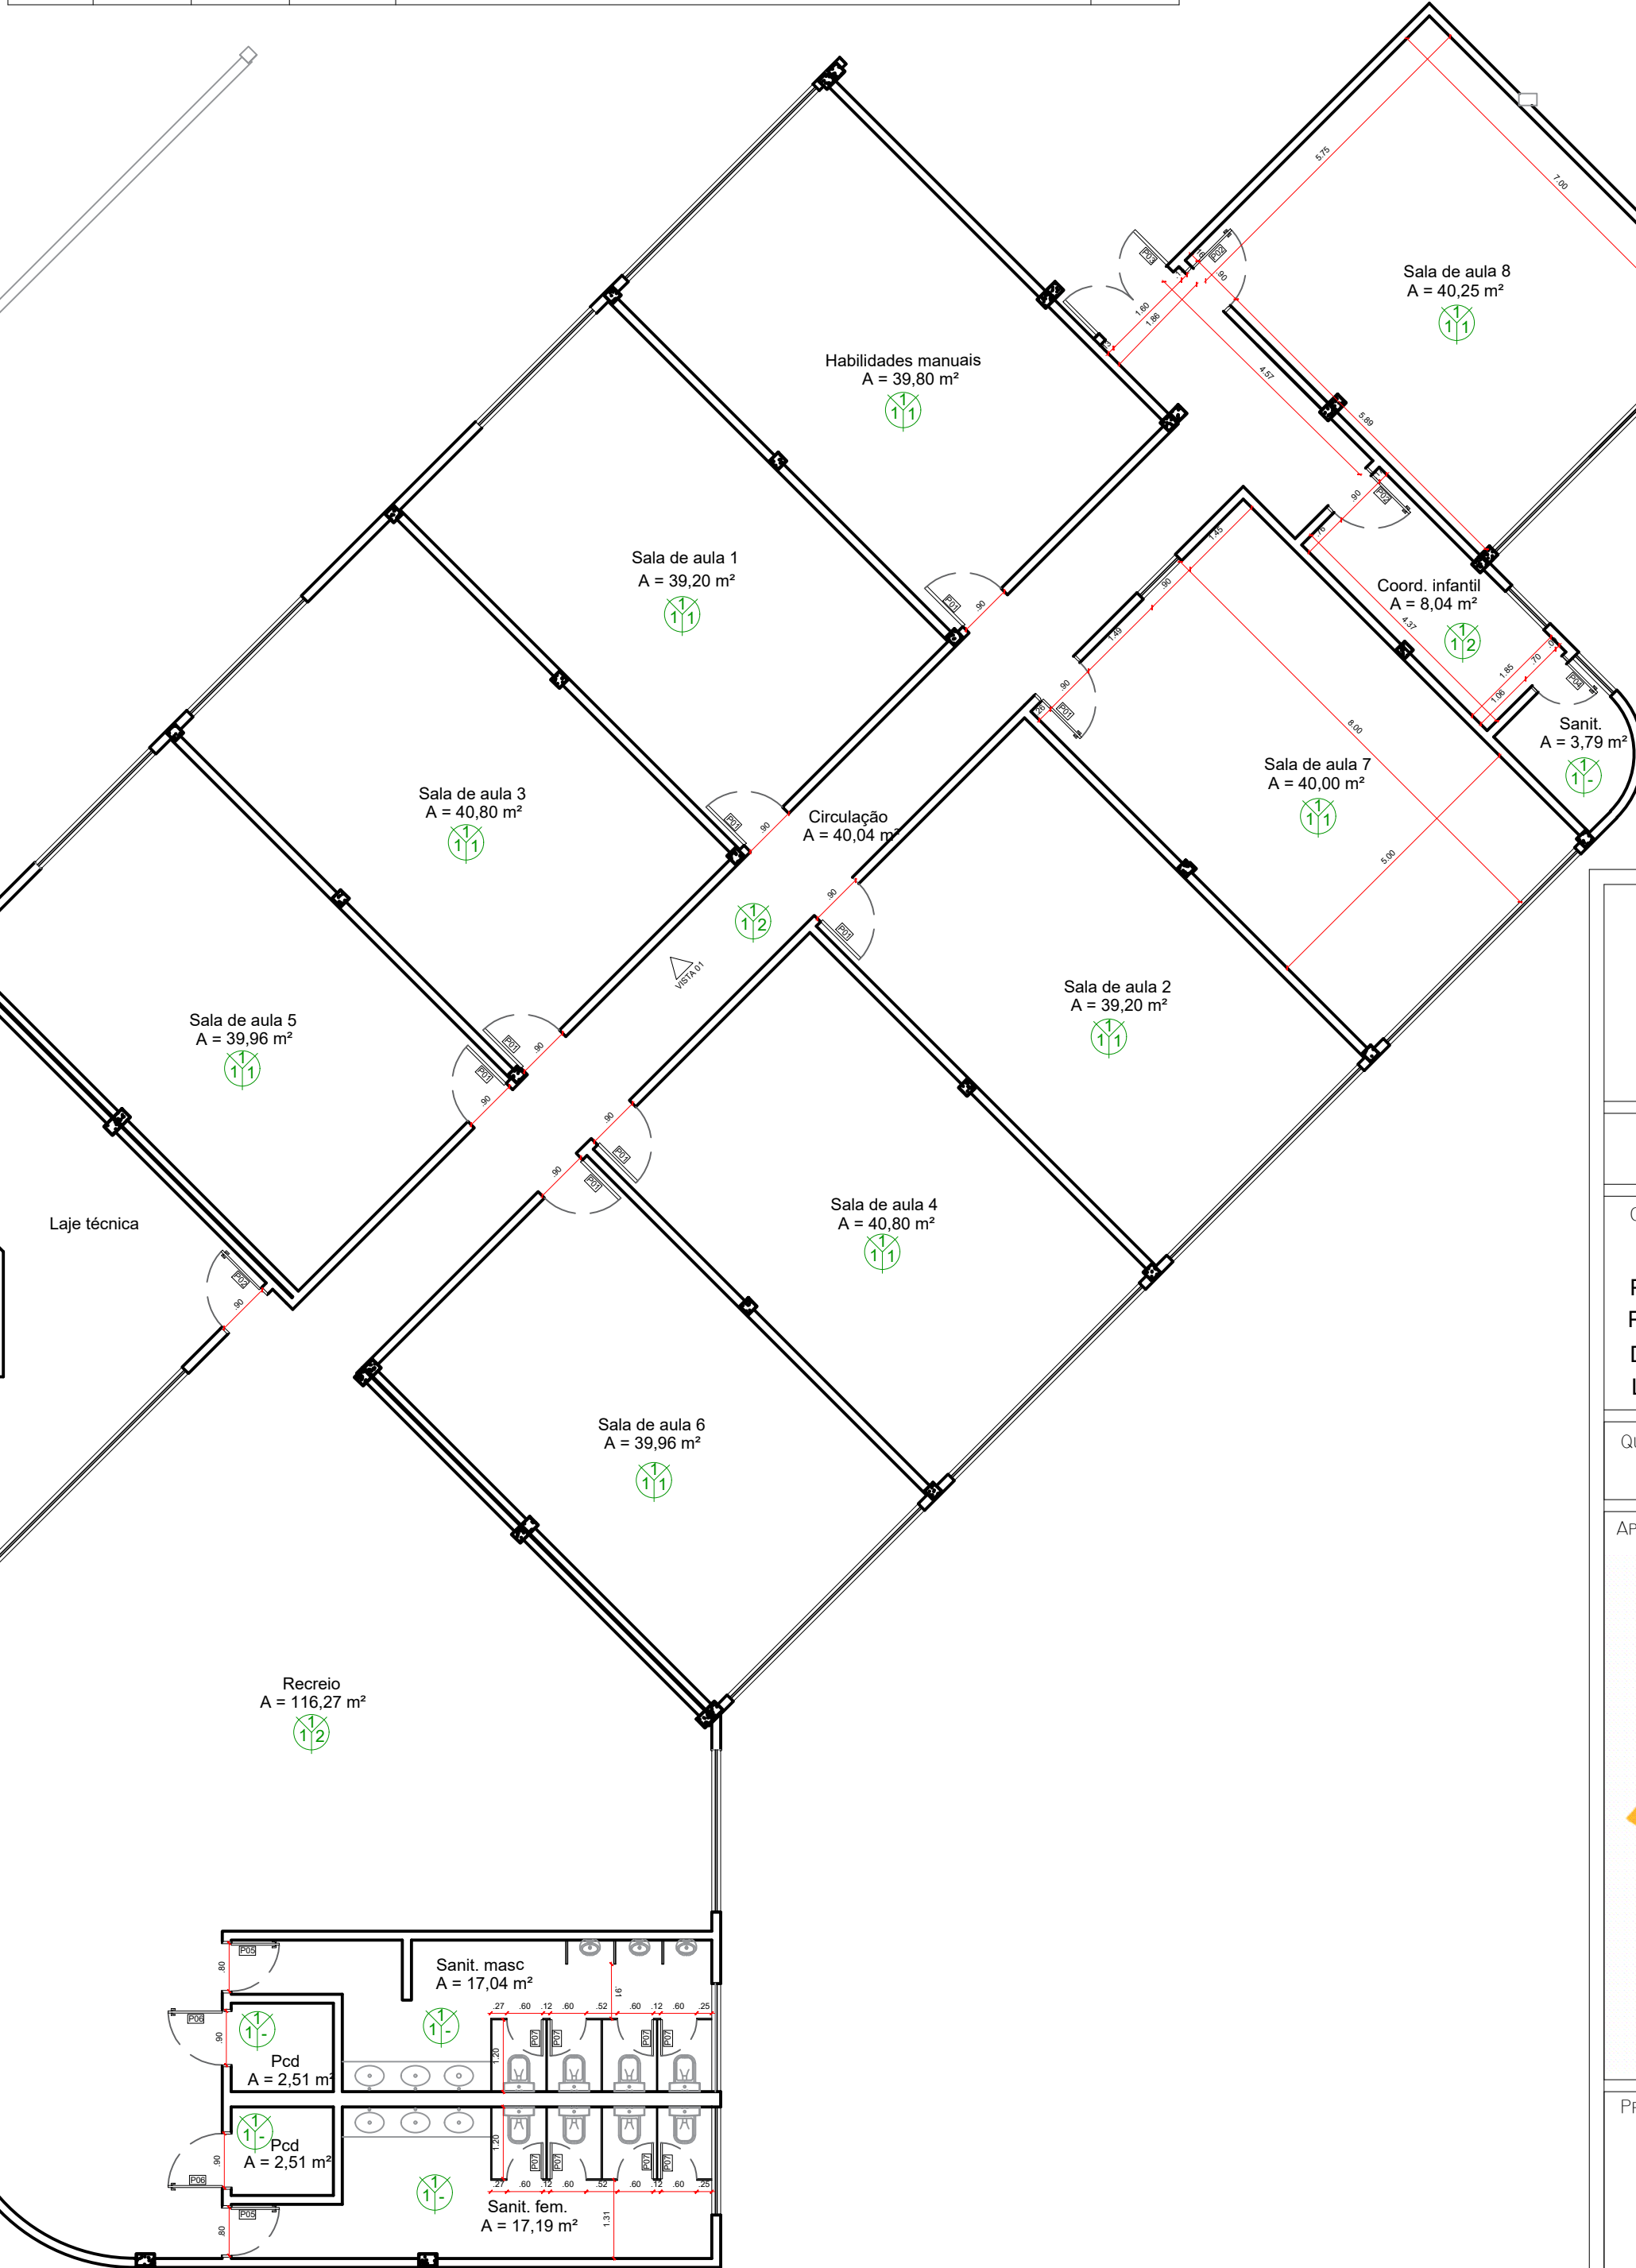

04 PLANTA BAIXA - SUPERIOR - CONSTRUIR
ESCALA: 1:100

05 PLANTA BAIXA - SUPERIOR - FINAL
ESCALA: 1:100

LEGENDA
CONSTRUIR

ARQUITETÔNICO

PLANTA DE CONSTRUIR E FINAL

SESC - CENTRO DE ATIVIDADES

QUADRA 502 NORTE, AVENIDA LO 16, 21 - PLANO DIRETOR NORTE, PALMAS-TO

CONTEÚDO DA PRANCHA:
BLOCO EDUCAÇÃO - SUPERIOR
PLANTA BAIXA CONSTRUIR PLANTA BAIXA FINAL
PLANTA CHAVE
DETALHES
LEGENDAS

QUADRO DE ÁREAS:
VER PROJETO DE ARQUITETURA

APROVAÇÕES:



PROPRIETÁRIO:

AUTOR DO PROJETO:

SERVIÇO SOCIAL DO COMÉRCIO - SESC, ADMINISTRAÇÃO REGIONAL NO ESTADO DO TOCANTINS
CNPJ: 03.779.912/0001-54

S C ARQUITETURA E CONSULTORIA LTDA
ARG. URB. SILENO M. CAMARGO - CAU A22573-8

ESCALA:
INDICADA

DATA:
SETEMBRO - 2024

FRANCHA:

DESENHO:
63 3212 1008

MUNICÍPIO:
PALMAS

UF:
TO

7/23