




SANITÁRIO PAV. TÉRREO - EDUCAÇÃO
ESCALA: 1/25

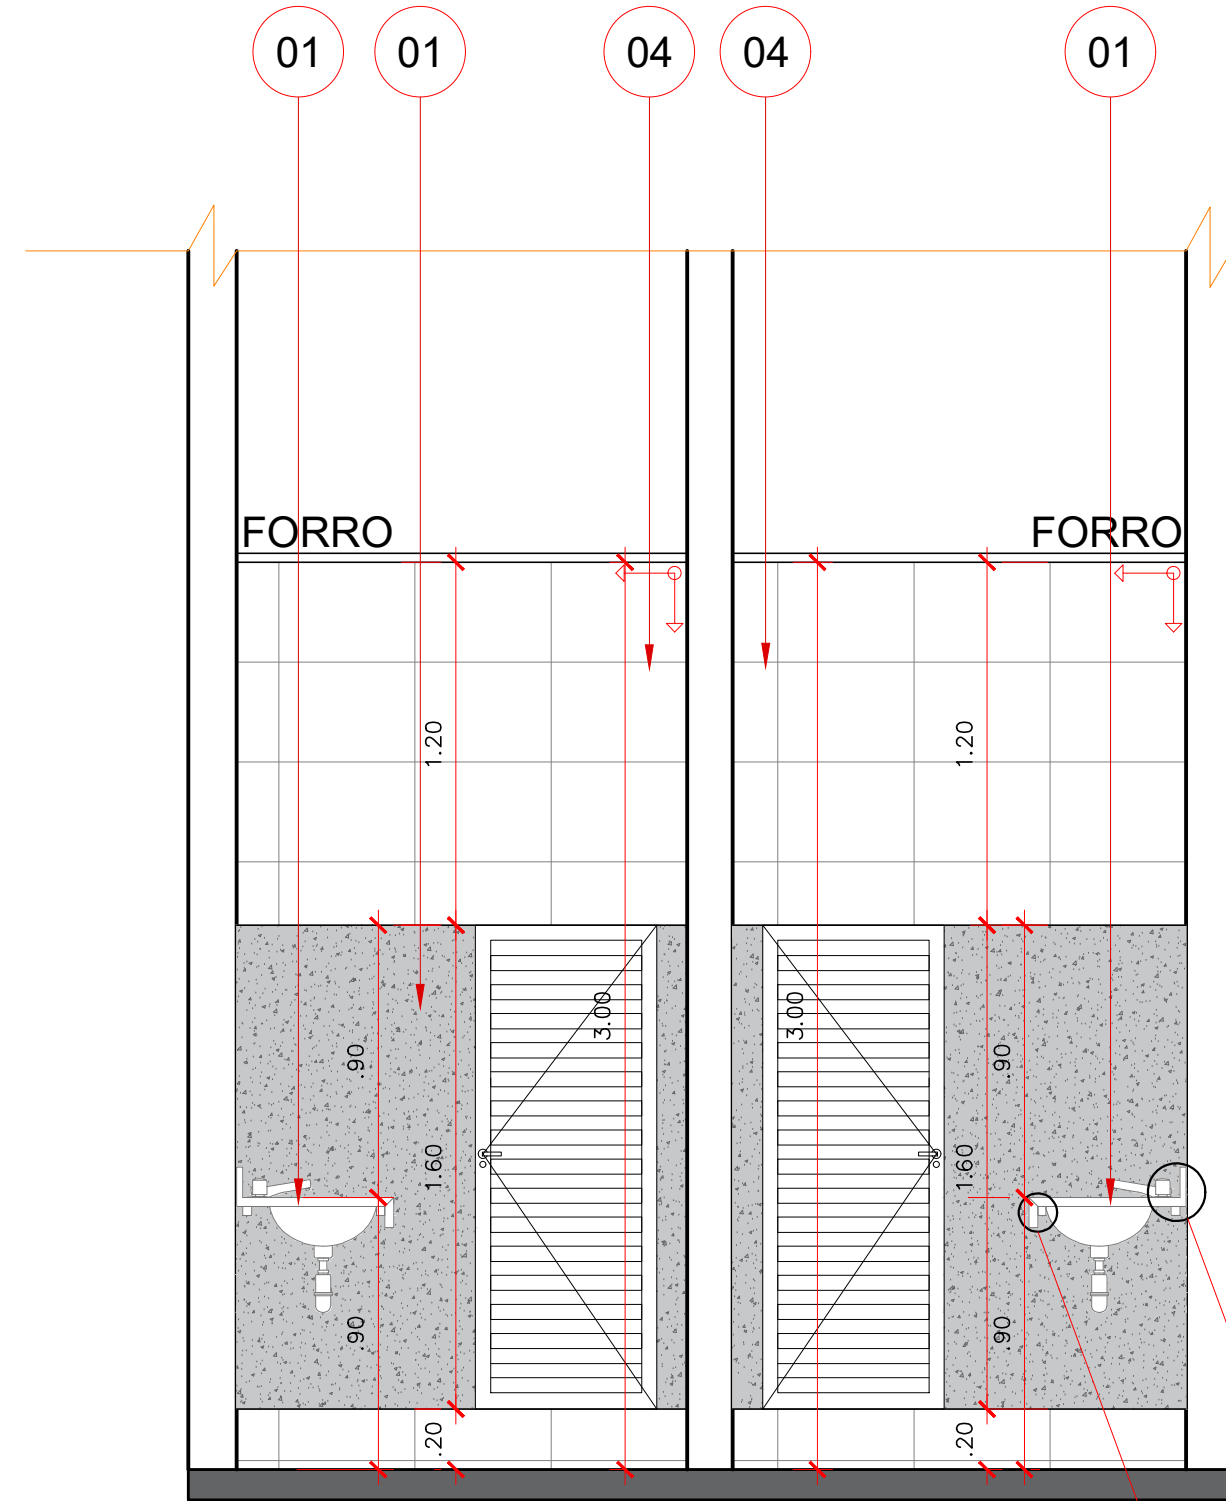


VISTA 01
ESCALA: 1/25

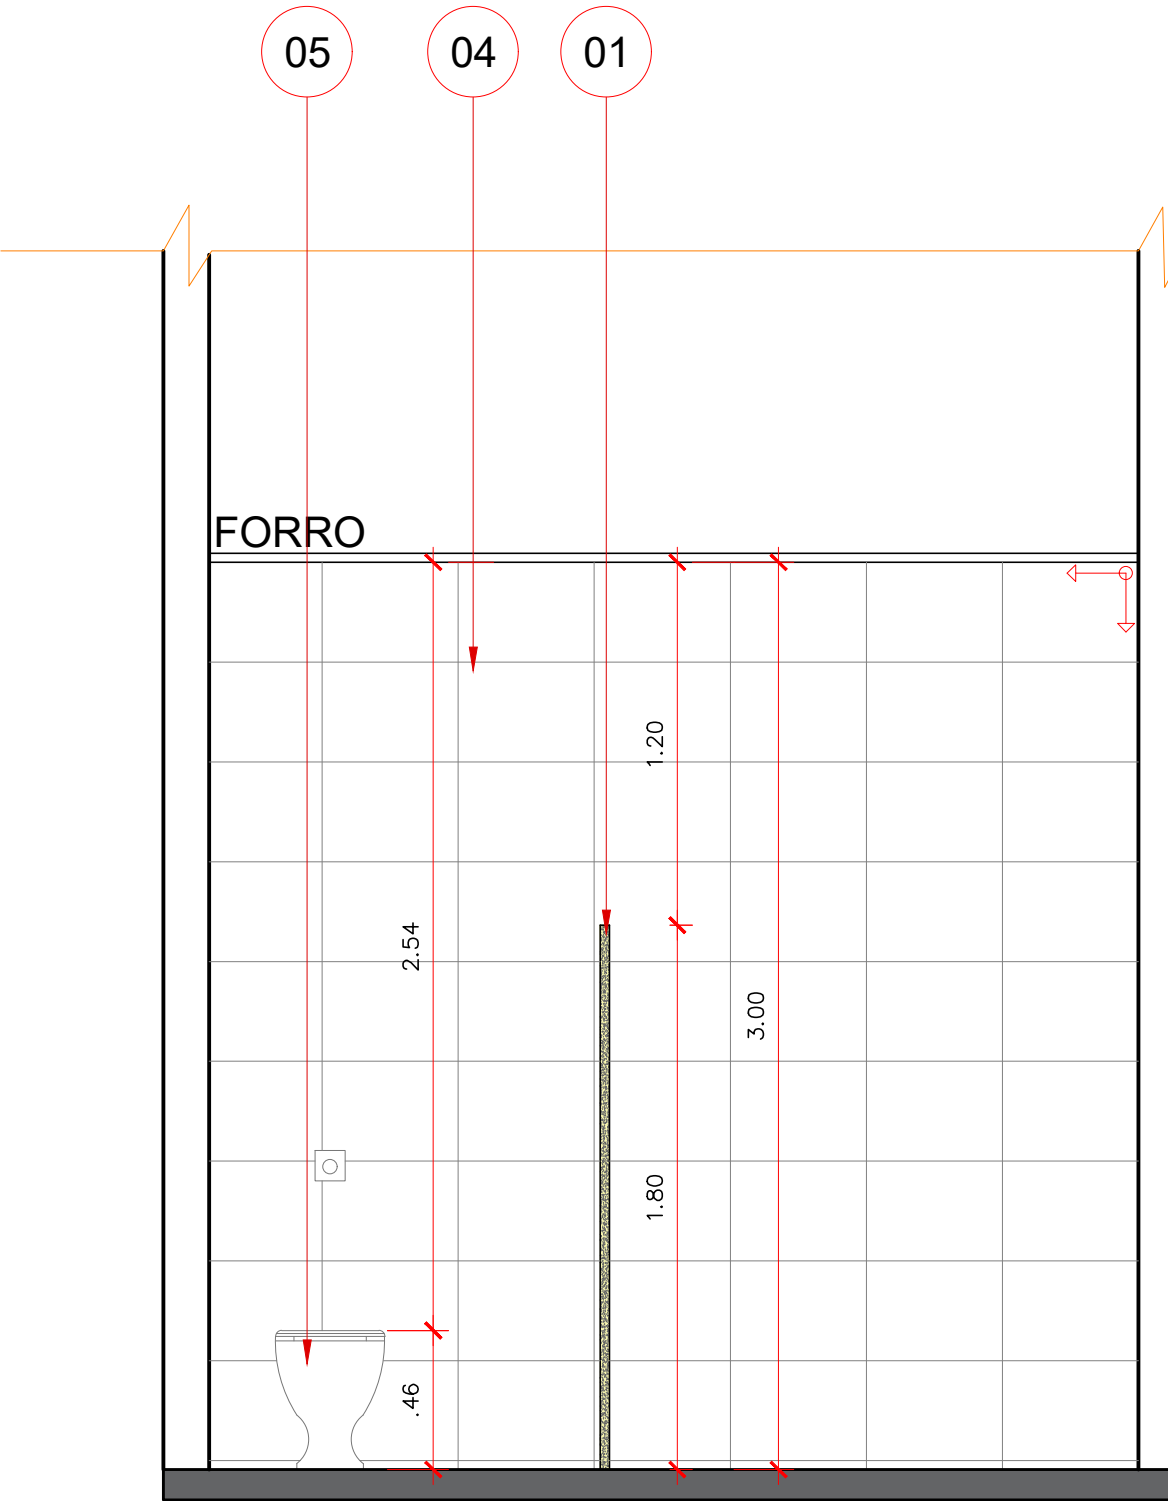


VISTA 02
ESCALA: 1/25

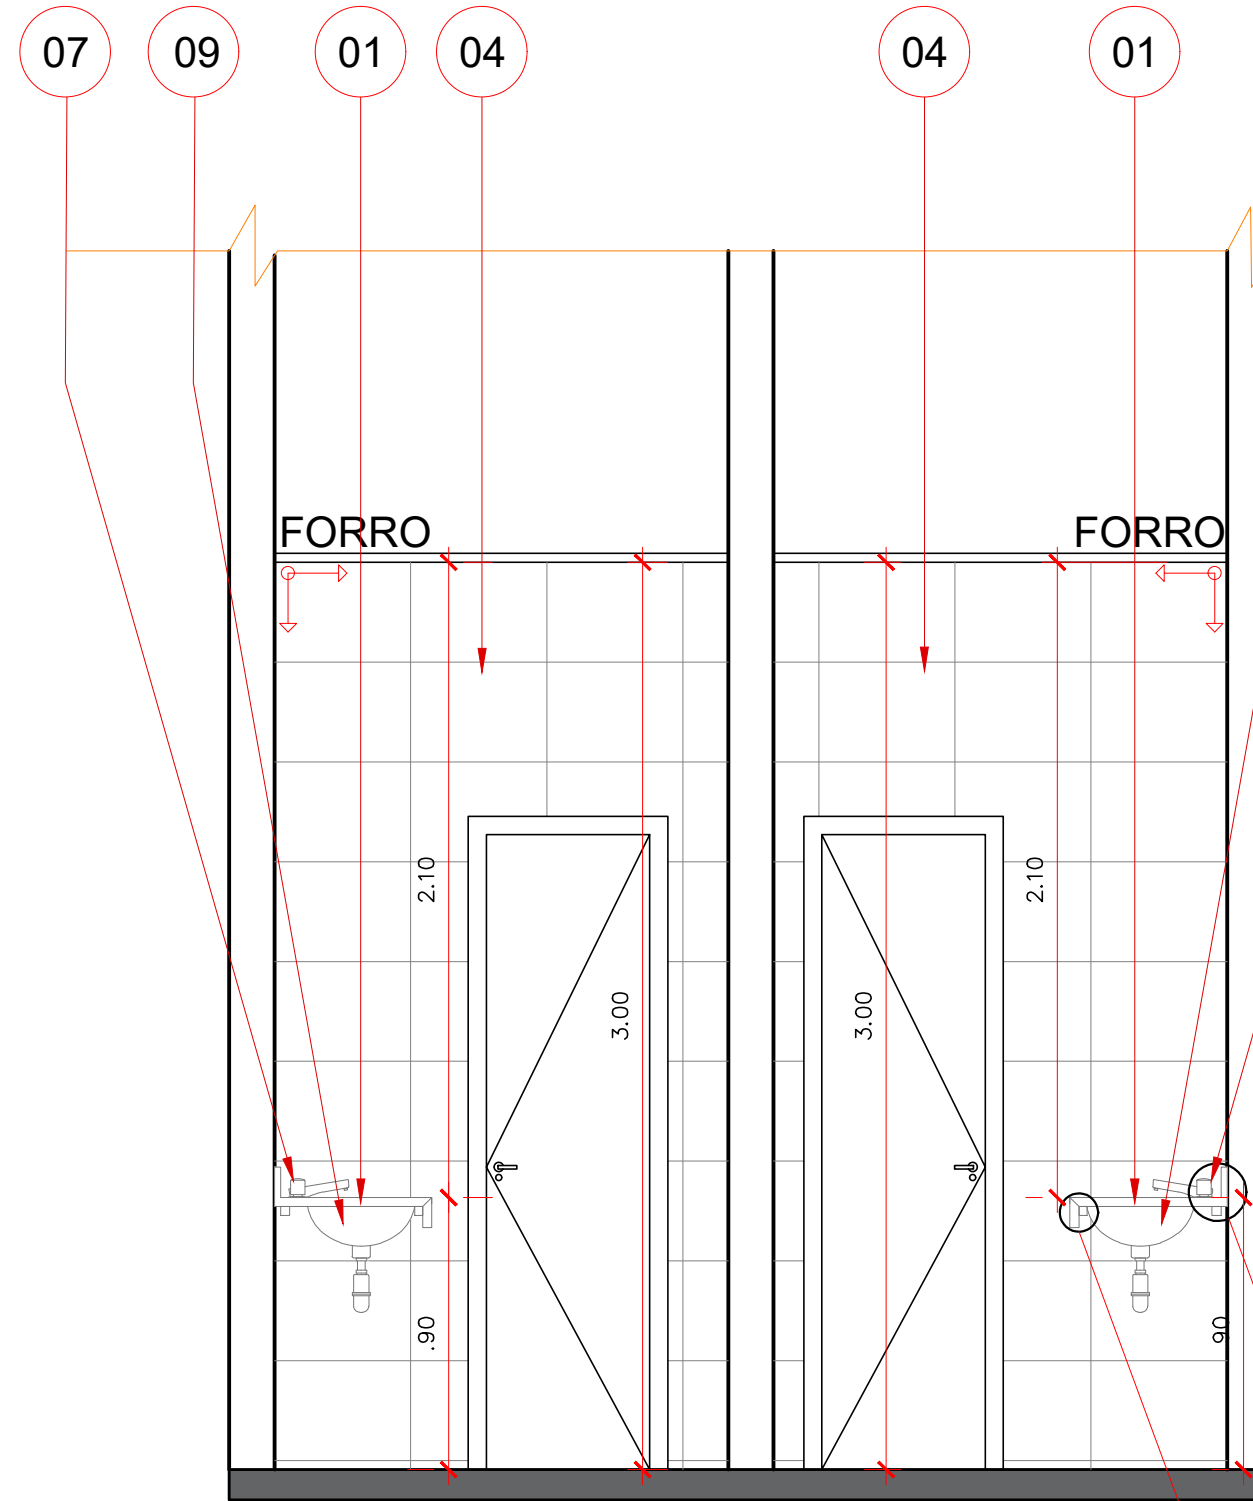


VISTA 03
ESCALA: 1/25

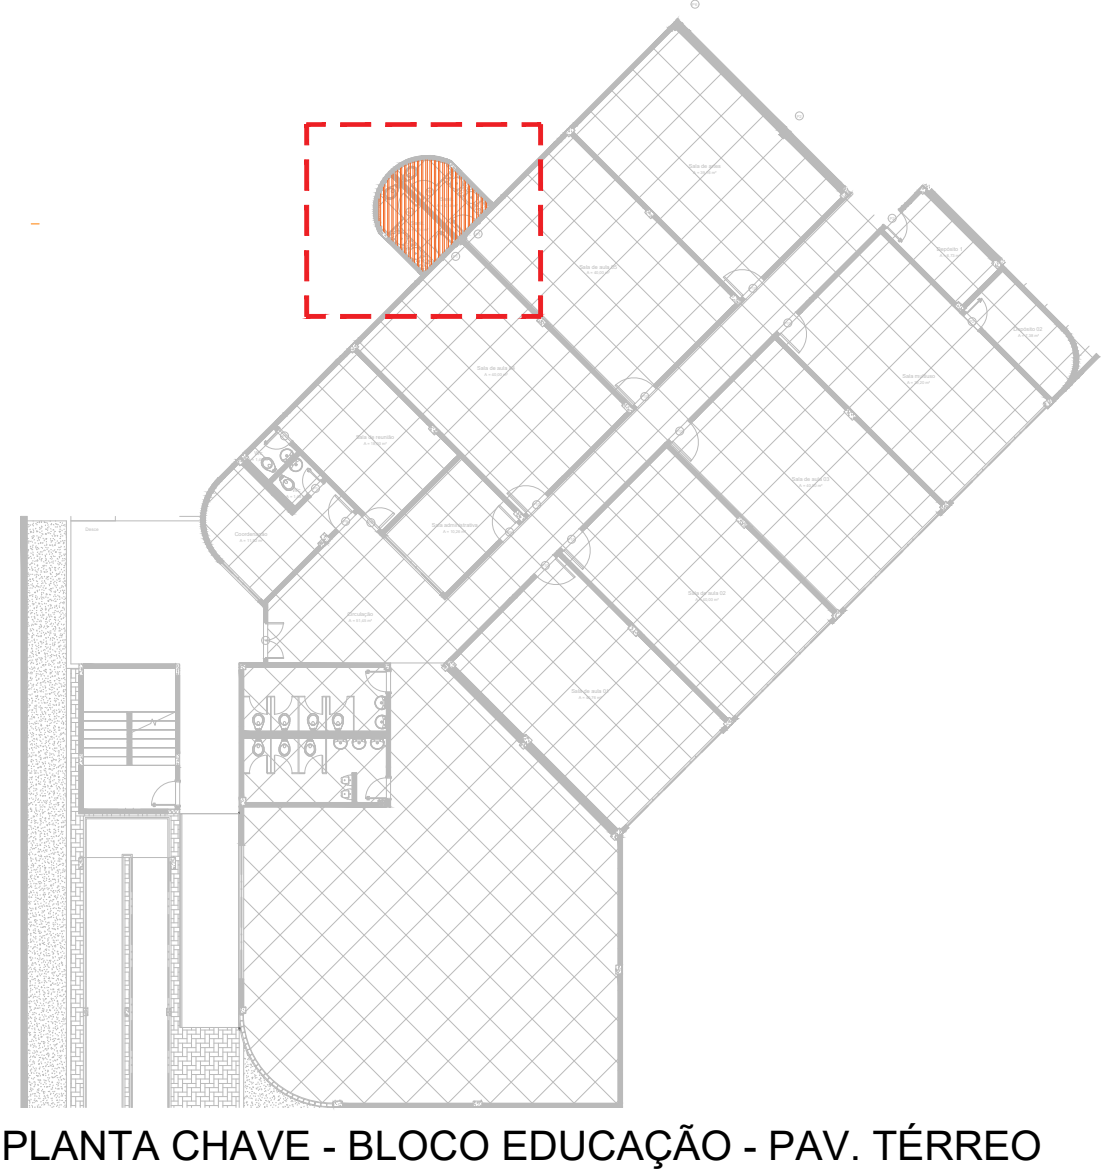


PLANTA CHAVE - BLOCO EDUCAÇÃO - PAV. TÉRREO

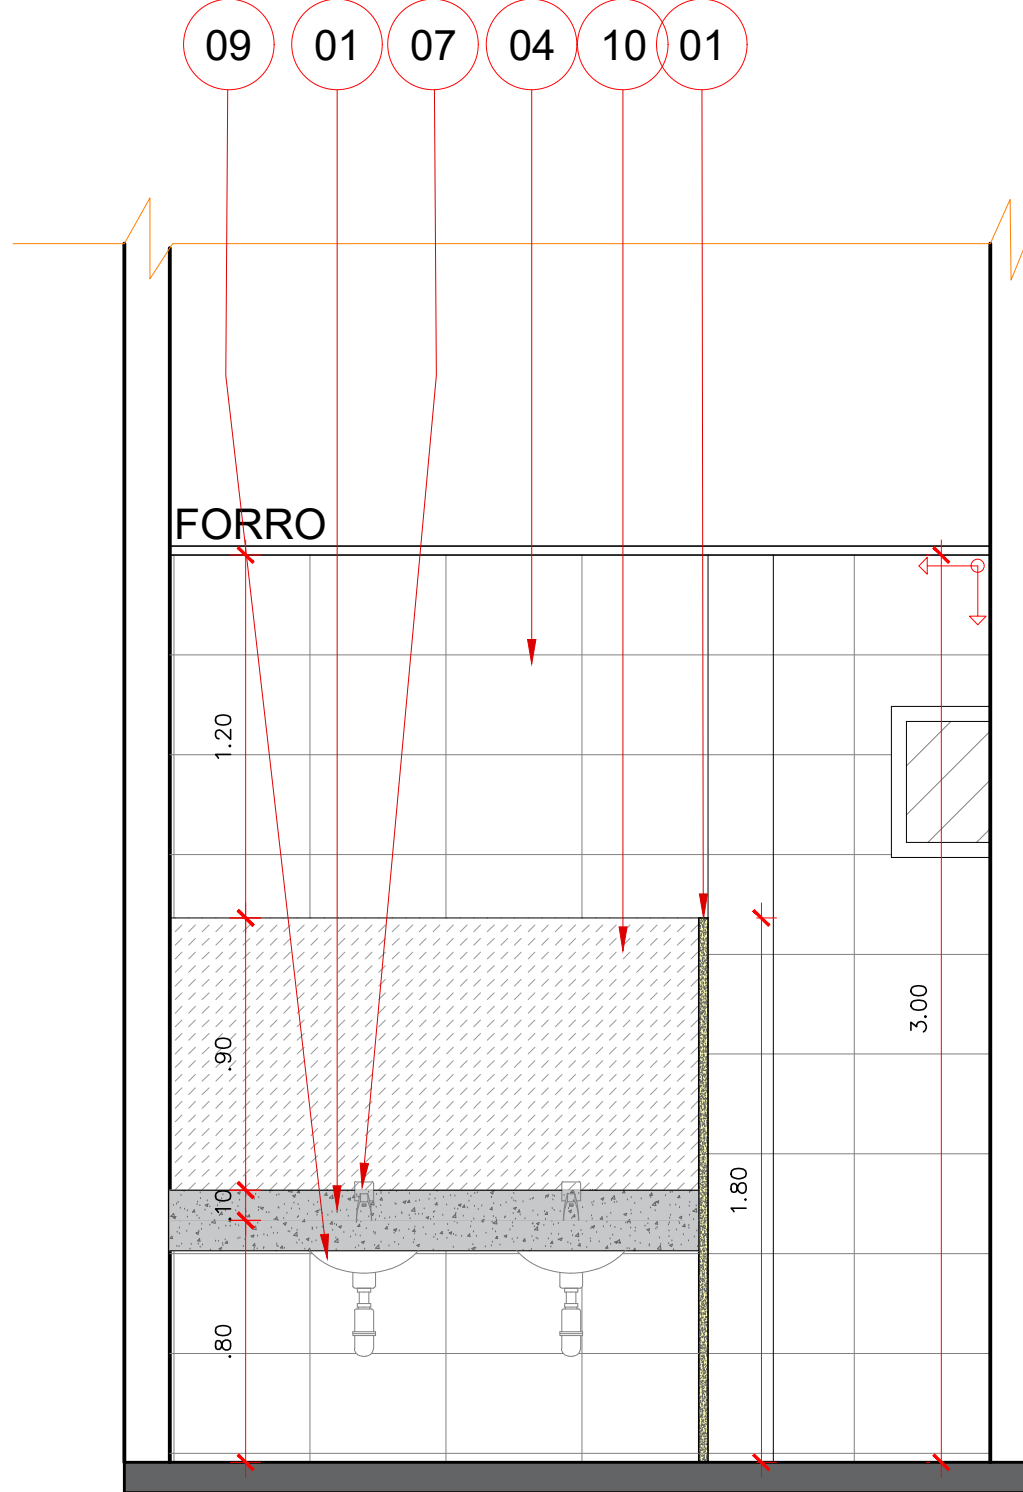


VISTA 04
ESCALA: 1/25

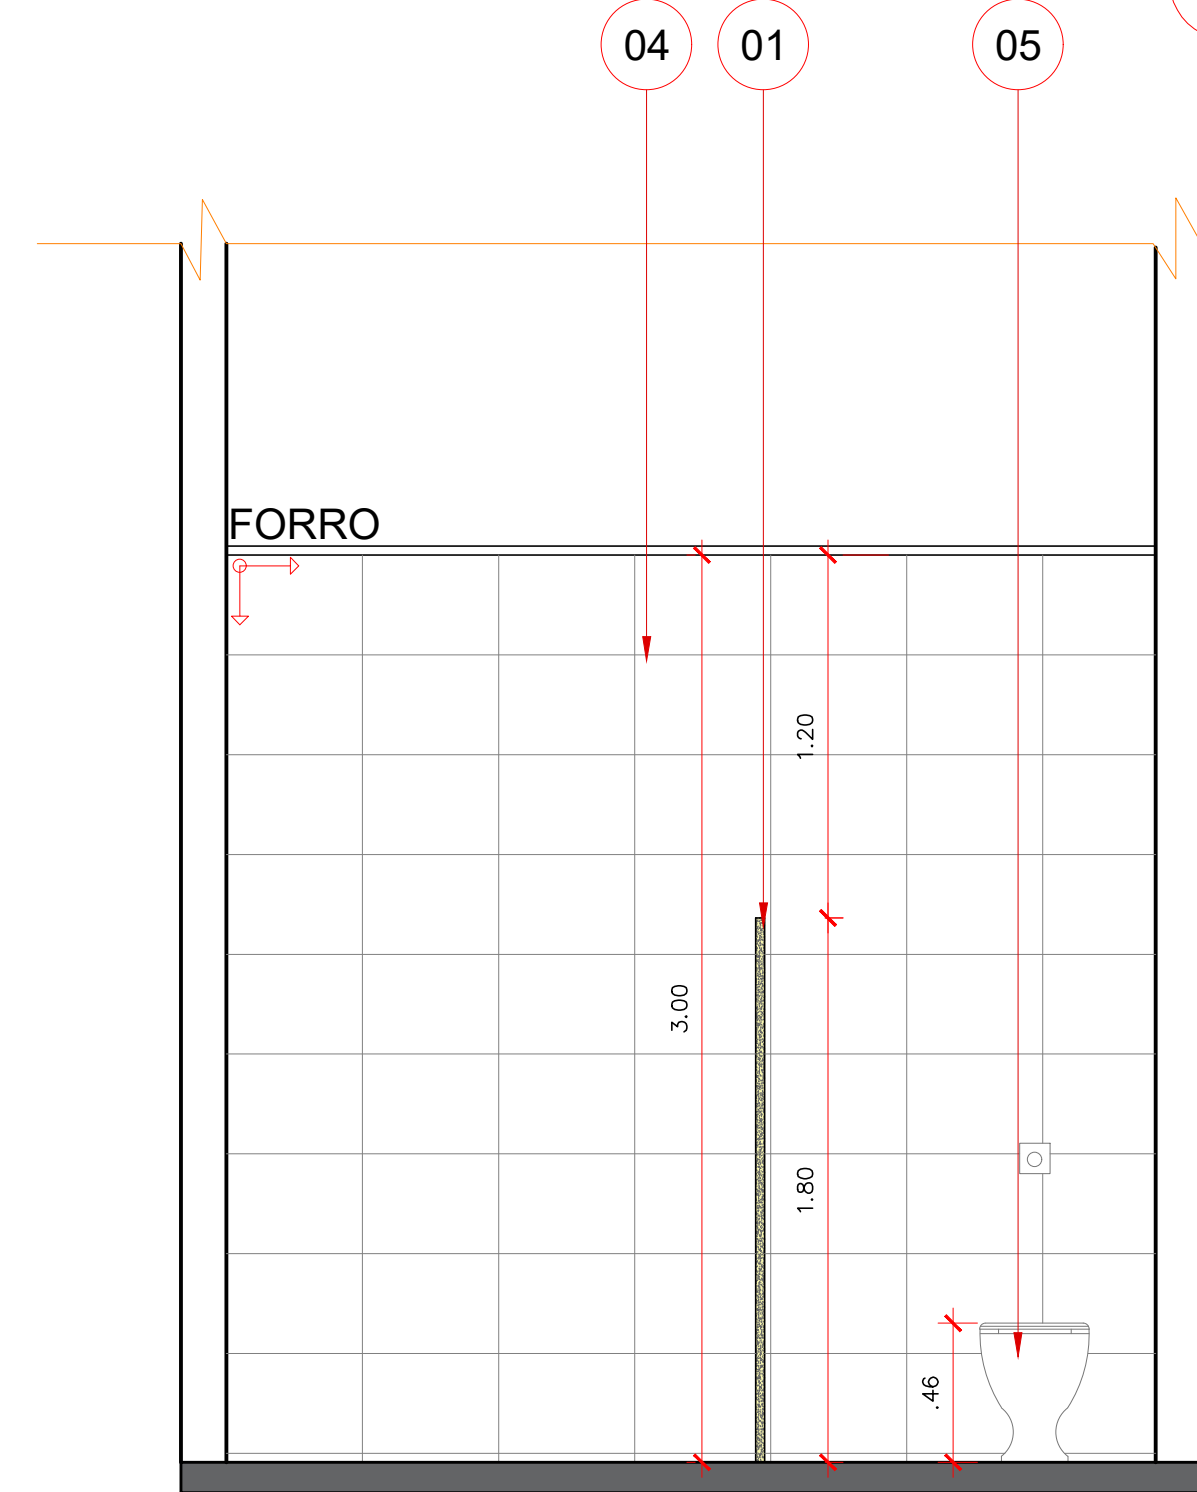

VISTA 05
ESCALA: 1/25

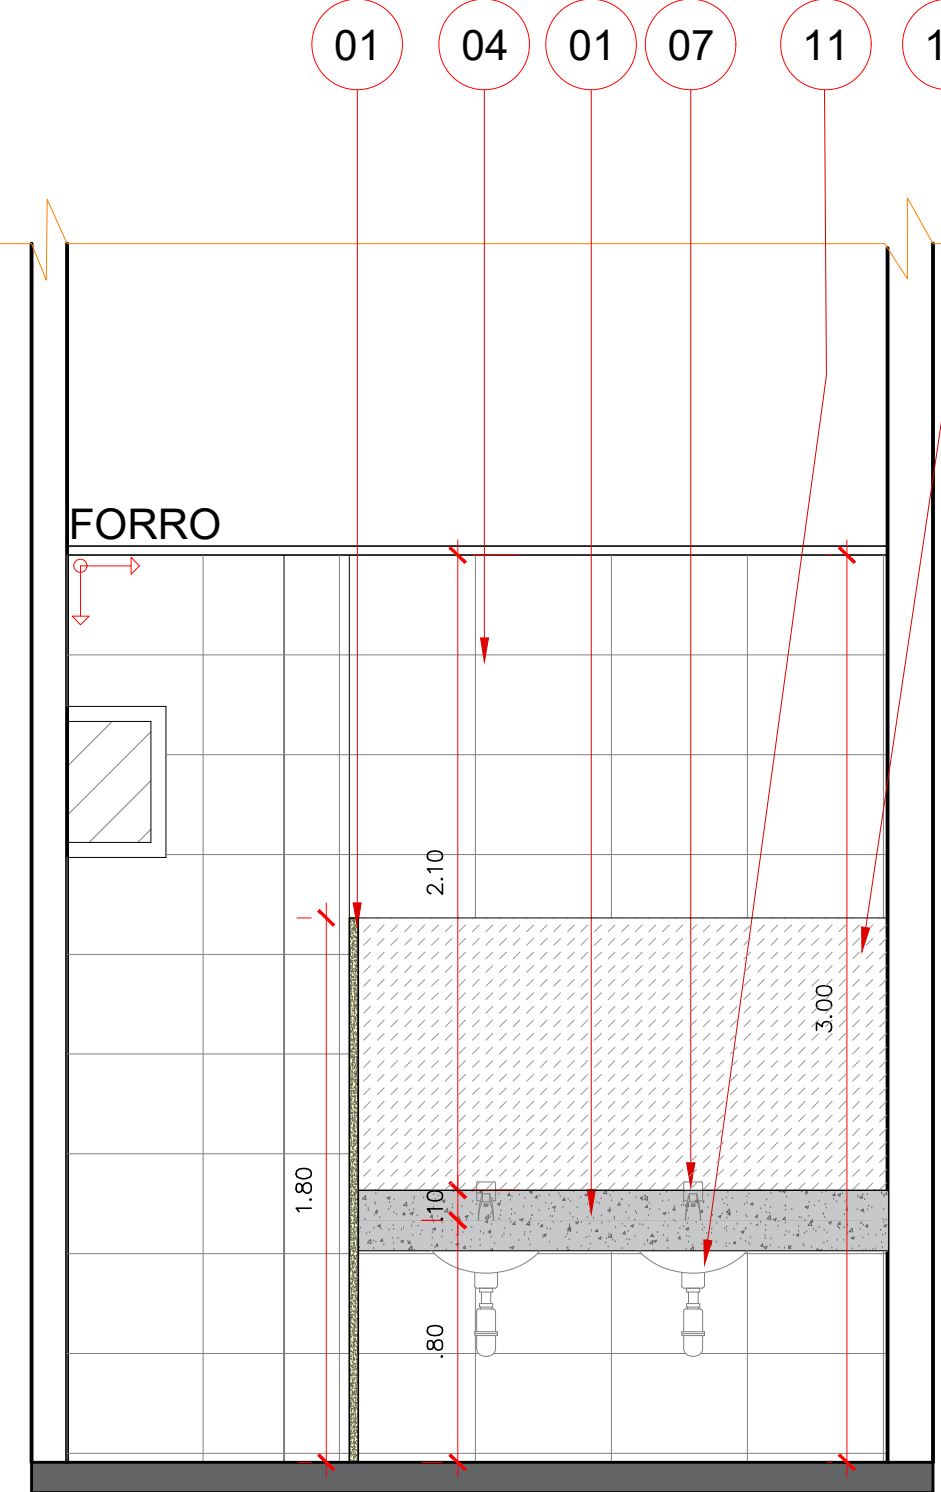

VISTA 06
ESCALA: 1/25

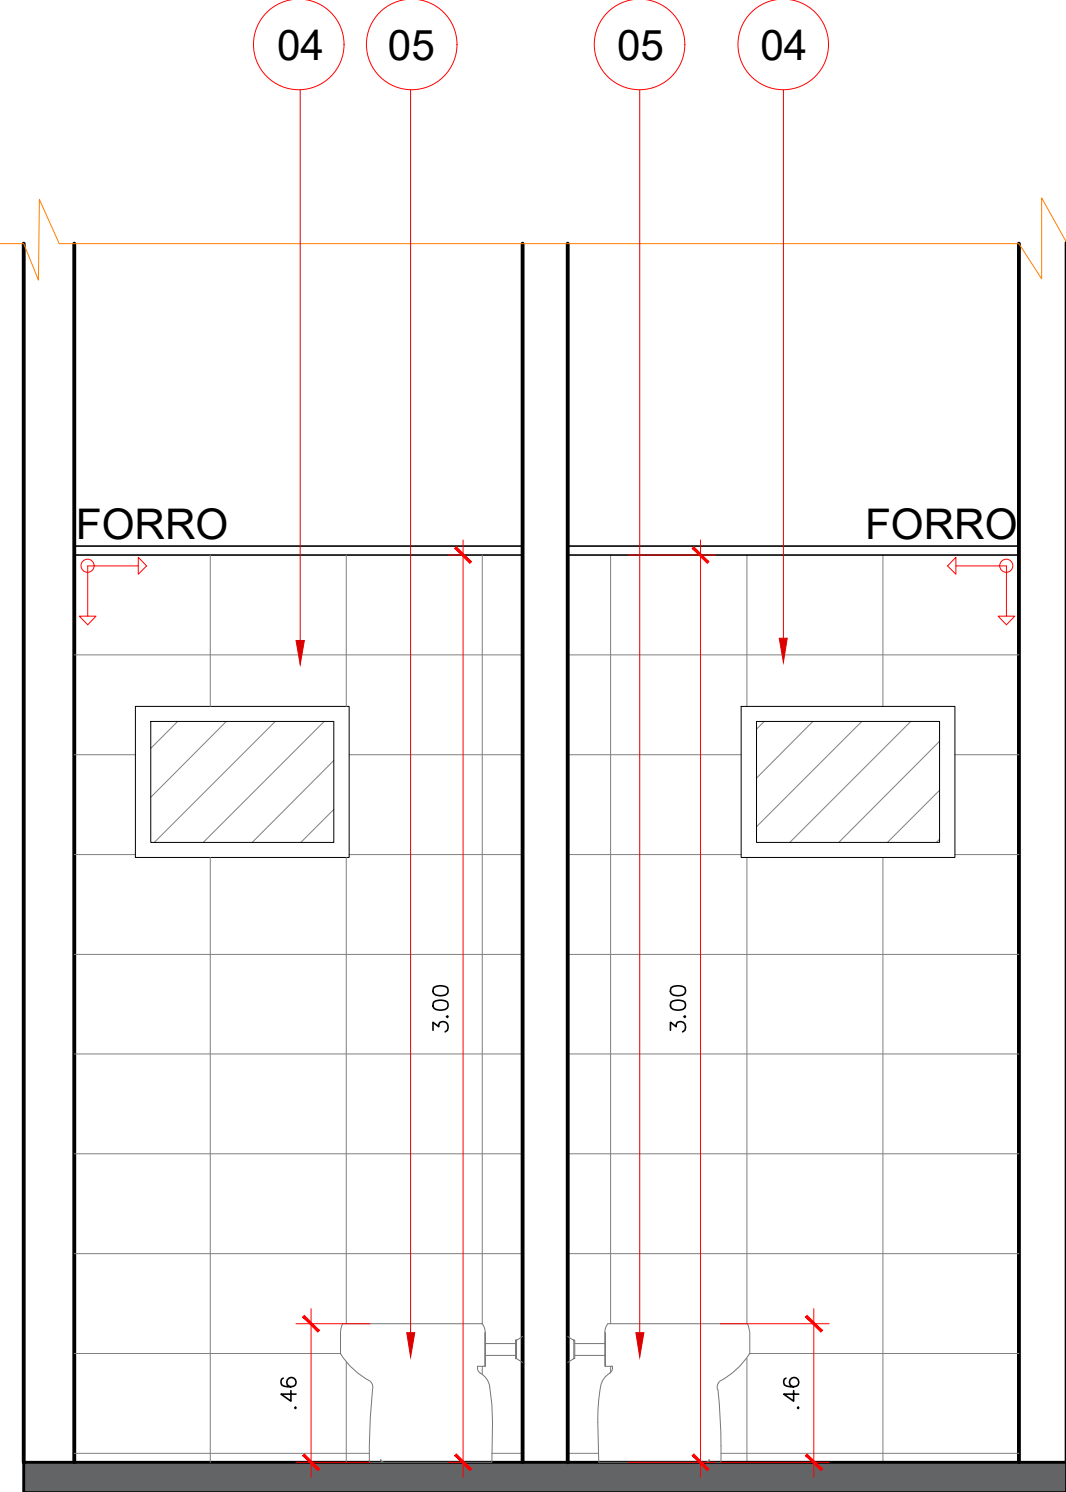

VISTA 07
ESCALA: 1/25

LEGENDA	
	SOLEIRA EM GRANITO ESP: 2CM
	PARTIDA DA CERÂMICA OU GRANITINA

ARQUITETÔNICO

PAGINAÇÃO DE SANITÁRIOS

SESC - CENTRO DE ATIVIDADES

QUADRA 502 NORTE, AVENIDA LO 16, 21 - PLANO DIRETOR NORTE, PALMAS-TO

CONTEÚDO DA PRANCHA:
PLANTA BAIXA E PAGINAÇÃO
VISTAS DE PAGINAÇÃO
DETALHES
LEGENDAS
PLANTA CHAVE

QUADRO DE ÁREAS:
VER PROJETO DE ARQUITETURA

APROVAÇÕES:



PROPRIETÁRIO:

SERVIÇO SOCIAL DO COMÉRCIO - SESC - ADMINISTRAÇÃO REGIONAL NO ESTADO DO TOCANTINS
CNPJ: 03.779.012/0001-54

AUTOR DO PROJETO:

S C ARQUITETURA E CONSULTORIA LTDA.
ARG. URB. SILENIO M. CAMARGO - CAU: A22573-8

ESCALA: INDICADA

DATA: OUTUBRO - 2023

FRANCHA:

DESENHO: 63 3212 1008




MUNICÍPIO: PALMAS

UF: TO


8/23

LEGENDA


- 01- BANCADA/DIVISORIA - GRANITO VERDE UBATUBA ESP. 2,50CM;
- 02- SOLEIRA EM GRANITO VERDE UBATUBA ESP. 2,00CM;
- 03- PISO PORCELANATO CIMENTÍCIO ACETINADO 1,00x1,00m;
- 04-CERÂMICA 33x45cm, BRANCO, INDO DO PISO ACABADO AO FORRO.
- 05- VASO SANITÁRIO BRANCO COM VÁLVULA
- 06- LAVATÓRIO SUSPENSO
- 07 -TORNEIRA ANTI VANDALISMO
- 08 - MICTÓRIO SUSPENSO
- 09 - CUBA OVAL BRANCA
- 10 - ESPELHO CRISTAL 3mm, h: 90cm, LARGURA VARIÁVEL

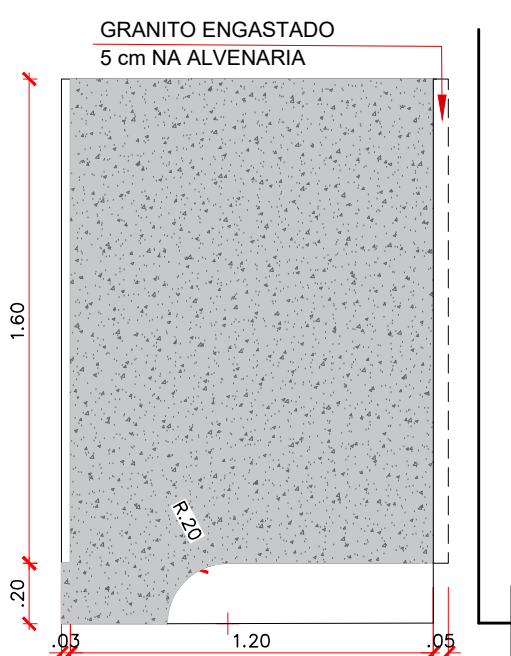

DIVISÓRIA LATERAL PARA SANITÁRIOS
COM PORTA TIPO PALHETA 160x80
ESCALA: 1/25

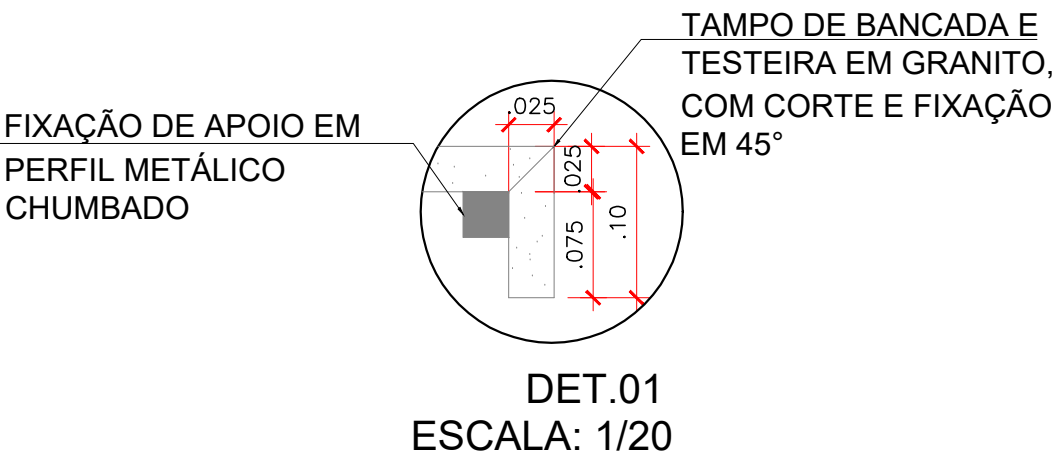

DET.01
ESCALA: 1/20

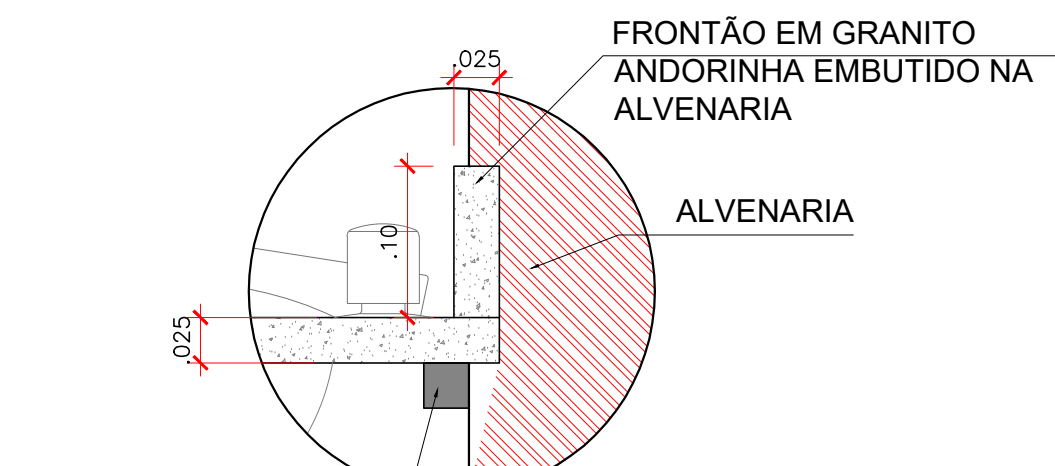

DET.02
ESCALA: 1/20