



01 DETALHE_05
ESCALA: 1/25

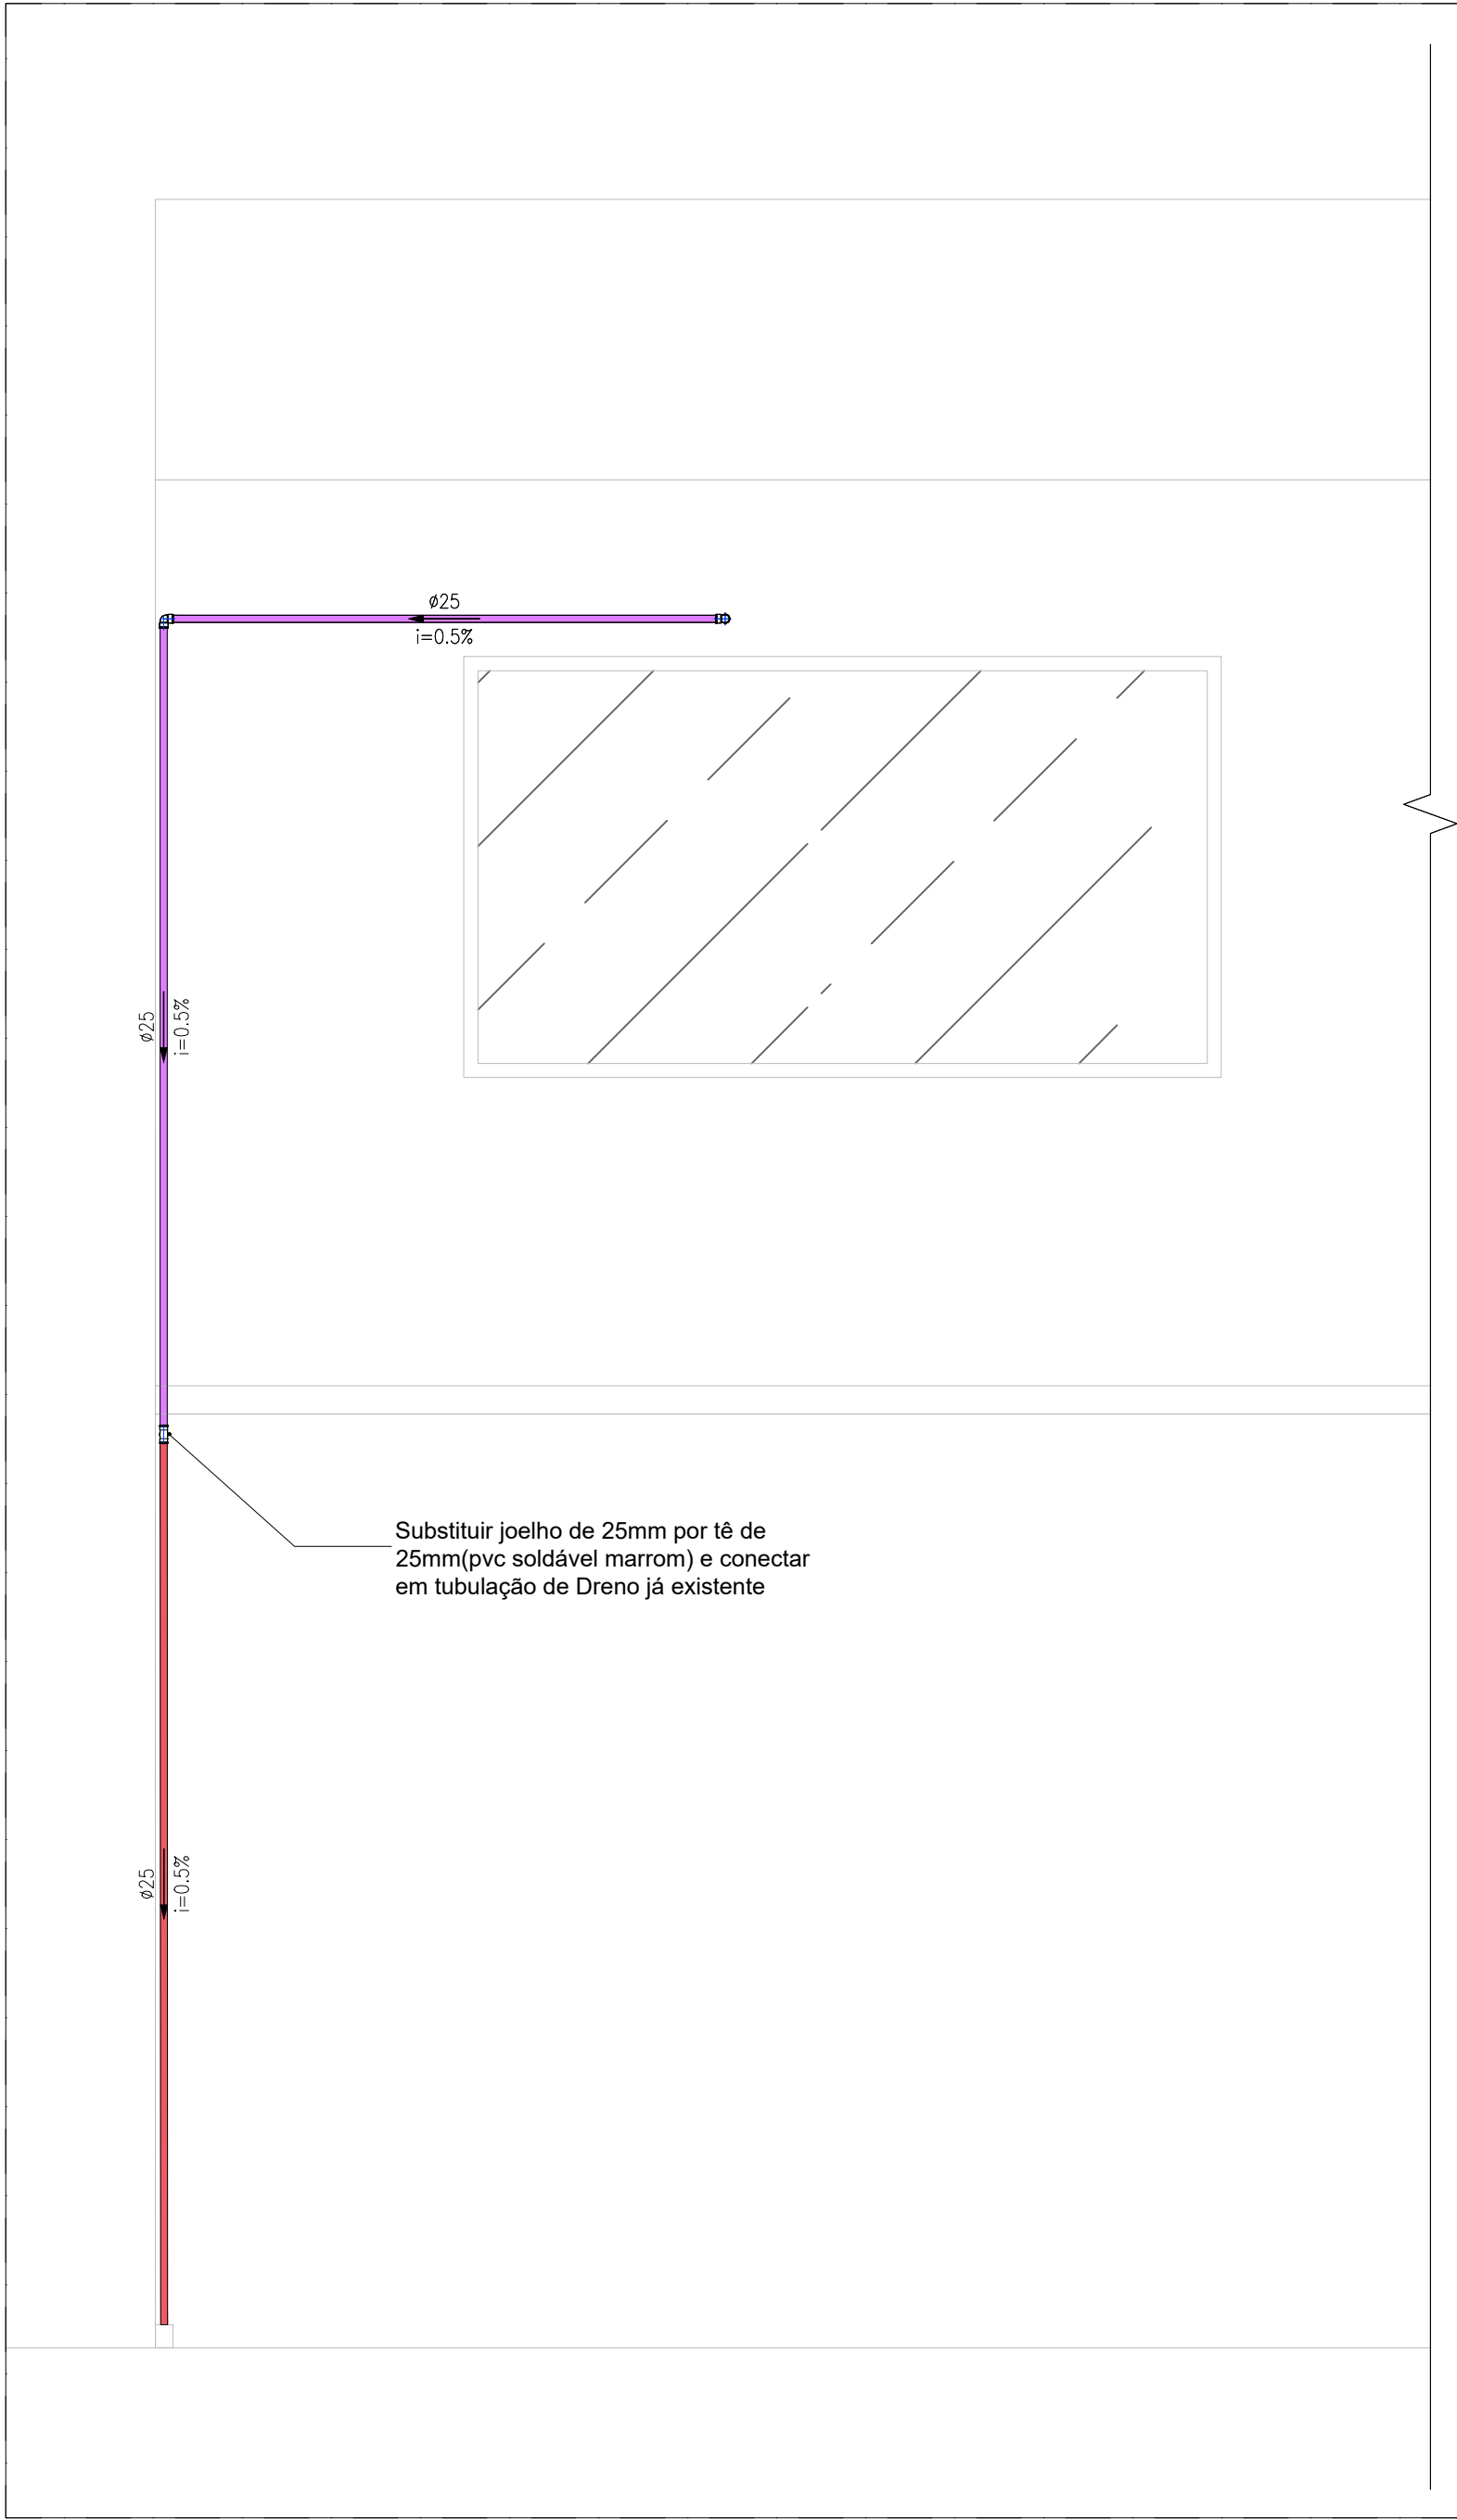

02 DETALHE_06
ESCALA: 1/25

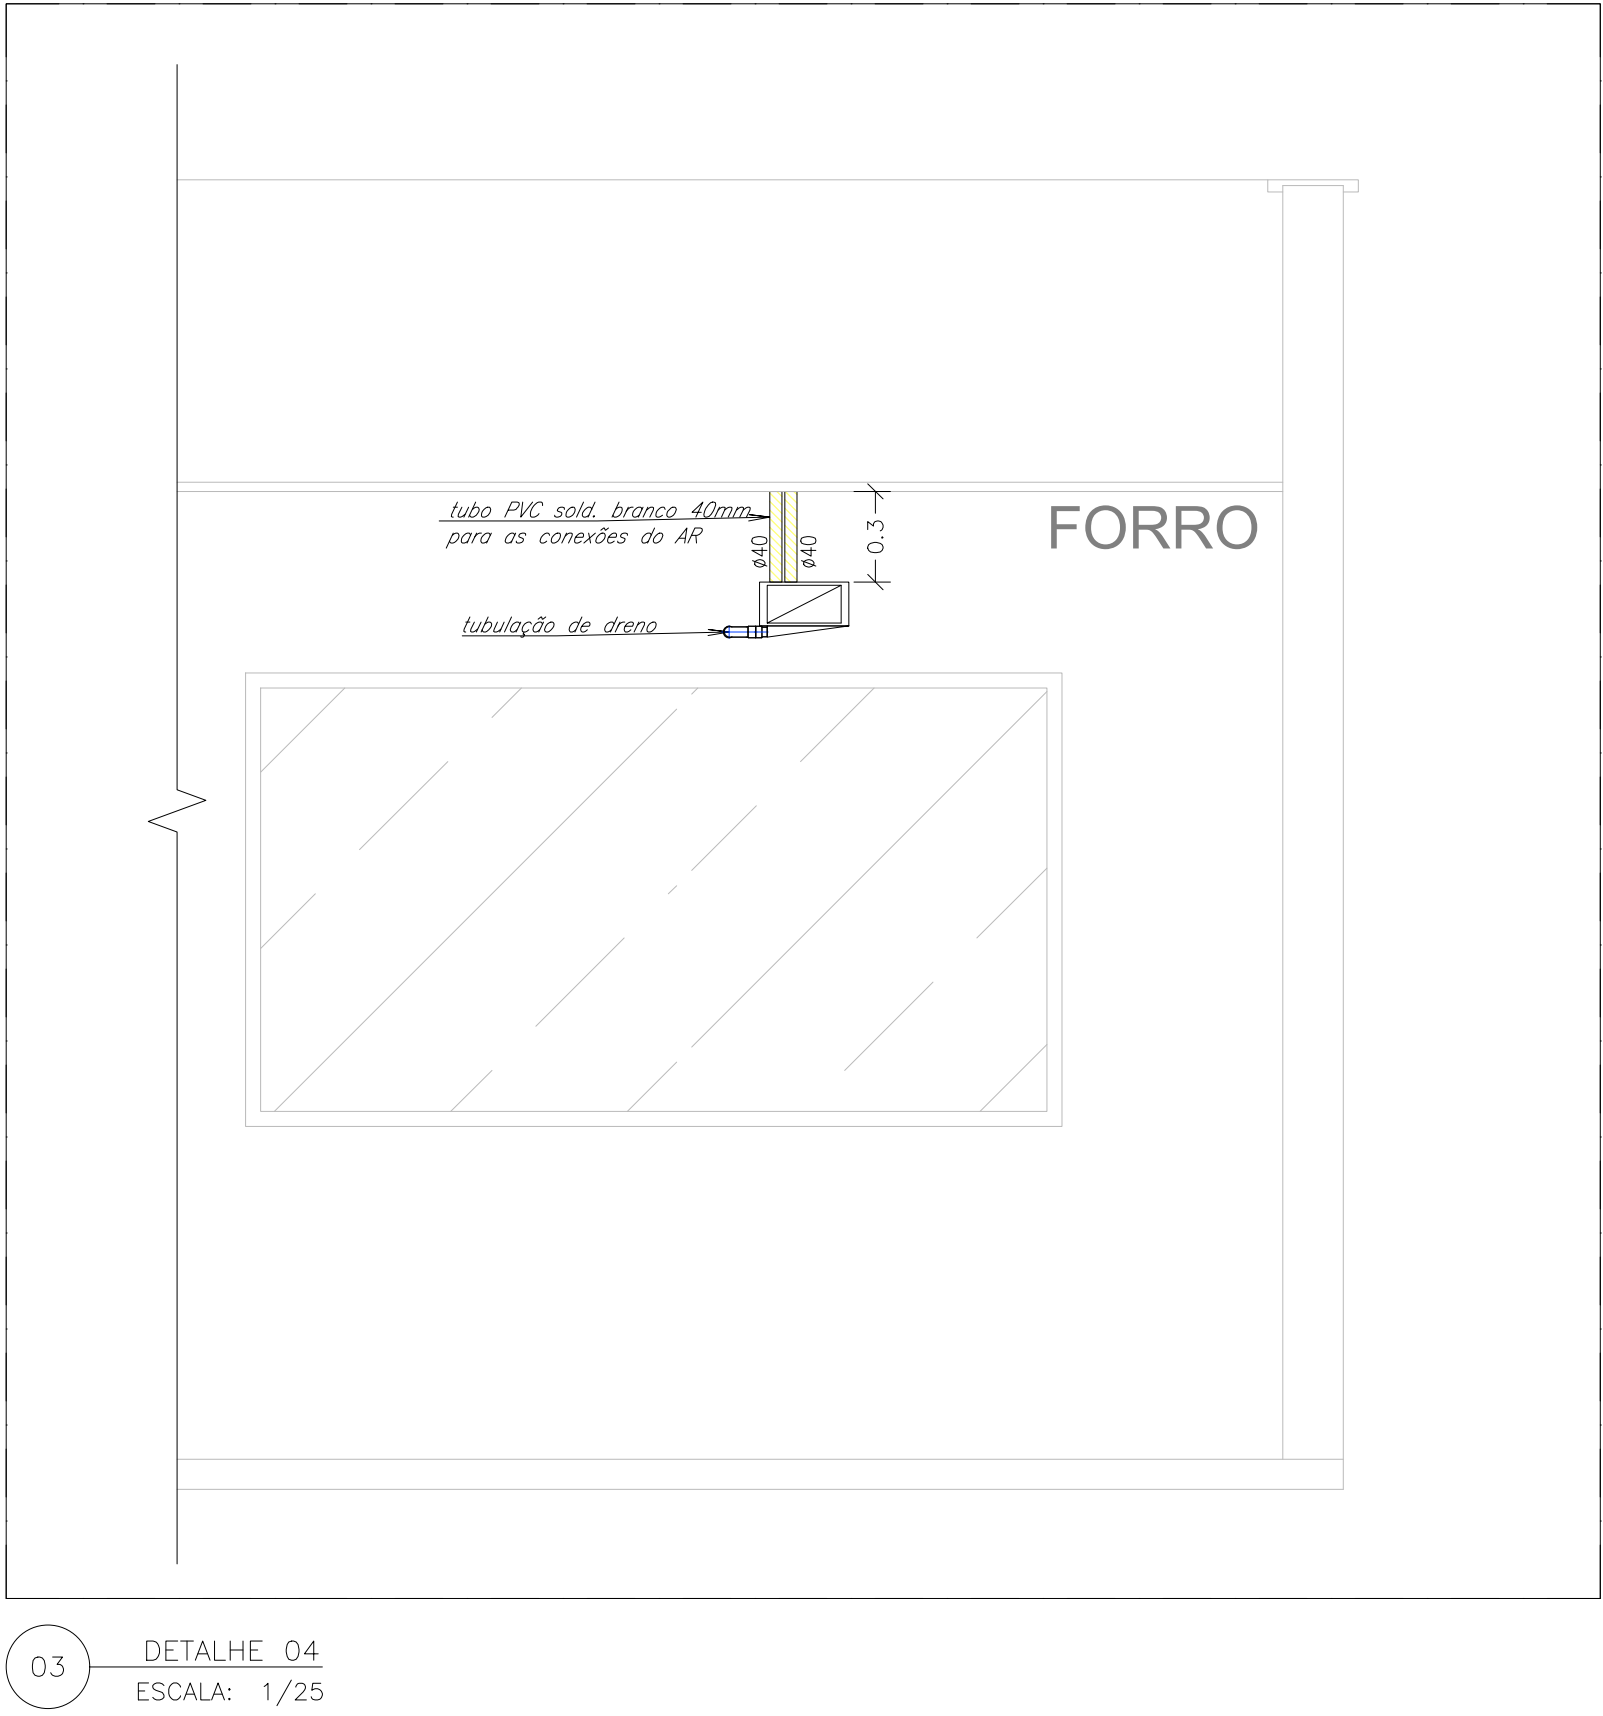

03 DETALHE_04
ESCALA: 1/25

LEGENDA:

| PVC Soldável marrom | | Caixas Diversas | |
|---------------------|---|-----------------|---|
| | – Curva 90 25mm (Detalhado/em Planta) | | – Caixa p/ água pluvial 40 x 40 cm já existente 500 x 500mm (Detalhado/em Planta) |
| | – Curva 90 32mm (Detalhado/Desce) | | – Caixa De Passagem Para Ar Condicionado Dreno Água |
| | – Joelho 45 25mm (Detalhado/em Planta) | PRUMADAS | |
| | – Joelho 90 20mm (Detalhado/Desce) | | |
| | – Joelho 90 25mm (Detalhado/Desce) | | |
| | – Joelho 90 25mm (Detalhado/em Planta) | | |
| | – Joelho 90 25mm (Detalhado/Sobe) | | |
| | – Luva com bucha de latão 25mmx3/4" (Detalhado/em Planta) | | |
| | – Tê 25mm (Detalhado/Desce) | | |
| | – Tê 25mm (Detalhado/em Planta) | | |
| | | TUBULAÇÃO | |
| | | | – Tubo PVC Soldável branco 40mm (Detalhado) |
| | | | – Tubo PVC Soldável marrom (NBR 5648/pe CP19) 25mm (Detalhado) |
| | | | – Tubo PVC Soldável marrom (NBR 5648/pe CP19) 25mm Já existente (Detalhado) |

| | | | |
|-------------------------|------|----------|--------------------------|
| — PVC Soldável branco — | | | |
| Quant. | Und. | Dimensão | Descrição |
| 5.02 | m | 40mm | Tubo PVC Soldável branco |

| | | | |
|-------------------------|------|-----------|---|
| — PVC Soldável marrom — | | | |
| Quant. | Und. | Dimensão | Descrição |
| 60.44 | m | 25mm | Tubo PVC Soldável marrom (NBR 5648/pe CP19) |
| 3 | pc | 32mm | Curva 90 |
| 4 | pc | 25mm | Curva 90 |
| 1 | pc | 25mm | Joelho 45 |
| 20 | pc | 25mm | Joelho 90 |
| 7 | pc | 25mmx3/4" | Luva com bucha de latão |
| 3 | pc | 25mm | Tê |

| | | | |
|---------------------|------|-------------|---|
| — Caixas Diversas — | | | |
| Quant. | Und. | Dimensão | Descrição |
| 1 | pc | 500 x 500mm | Caixa p/ água pluvial 40 x 40 cm já existente |

DRENOS PARA AR

SESC - CENTRO DE ATIVIDADES

QUADRA 502 NORTE, AVENIDA LO 16, 21 - PLANO DIRETOR NORTE, PALMAS-TO

CONTEÚDO DA FRANCHA:

BLOCO DE EDUCAÇÃO

PLANTA BAIXA
DETALHAMENTO DAS TUBULAÇÕES
LEGENDAS
LISTA DE MATERIAIS

QUADRO DE ÁREAS:

VER PROJETO DE ARQUITETURA

APROVAÇÕES:

PROPRIETÁRIO:

SERVIÇO SOCIAL DO COMÉRCIO - SESC - ADMINISTRAÇÃO REGIONAL NO ESTADO DO TOCANTINS
CNPJ: 03.779.012/0001-64

AUTOR DO PROJETO:

S C ARQUITETURA E CONSULTORIA LTDA.
ARQ. URB. SILENO M. CAMARGO - CAU-A22573-8

ESCALA:

INDICADA

DATA:

SETEMBRO - 2024

FRANCHA:

DESENHO:

63 3212 1008

MUNICÍPIO:

PALMAS

UF:

TO

2/3