



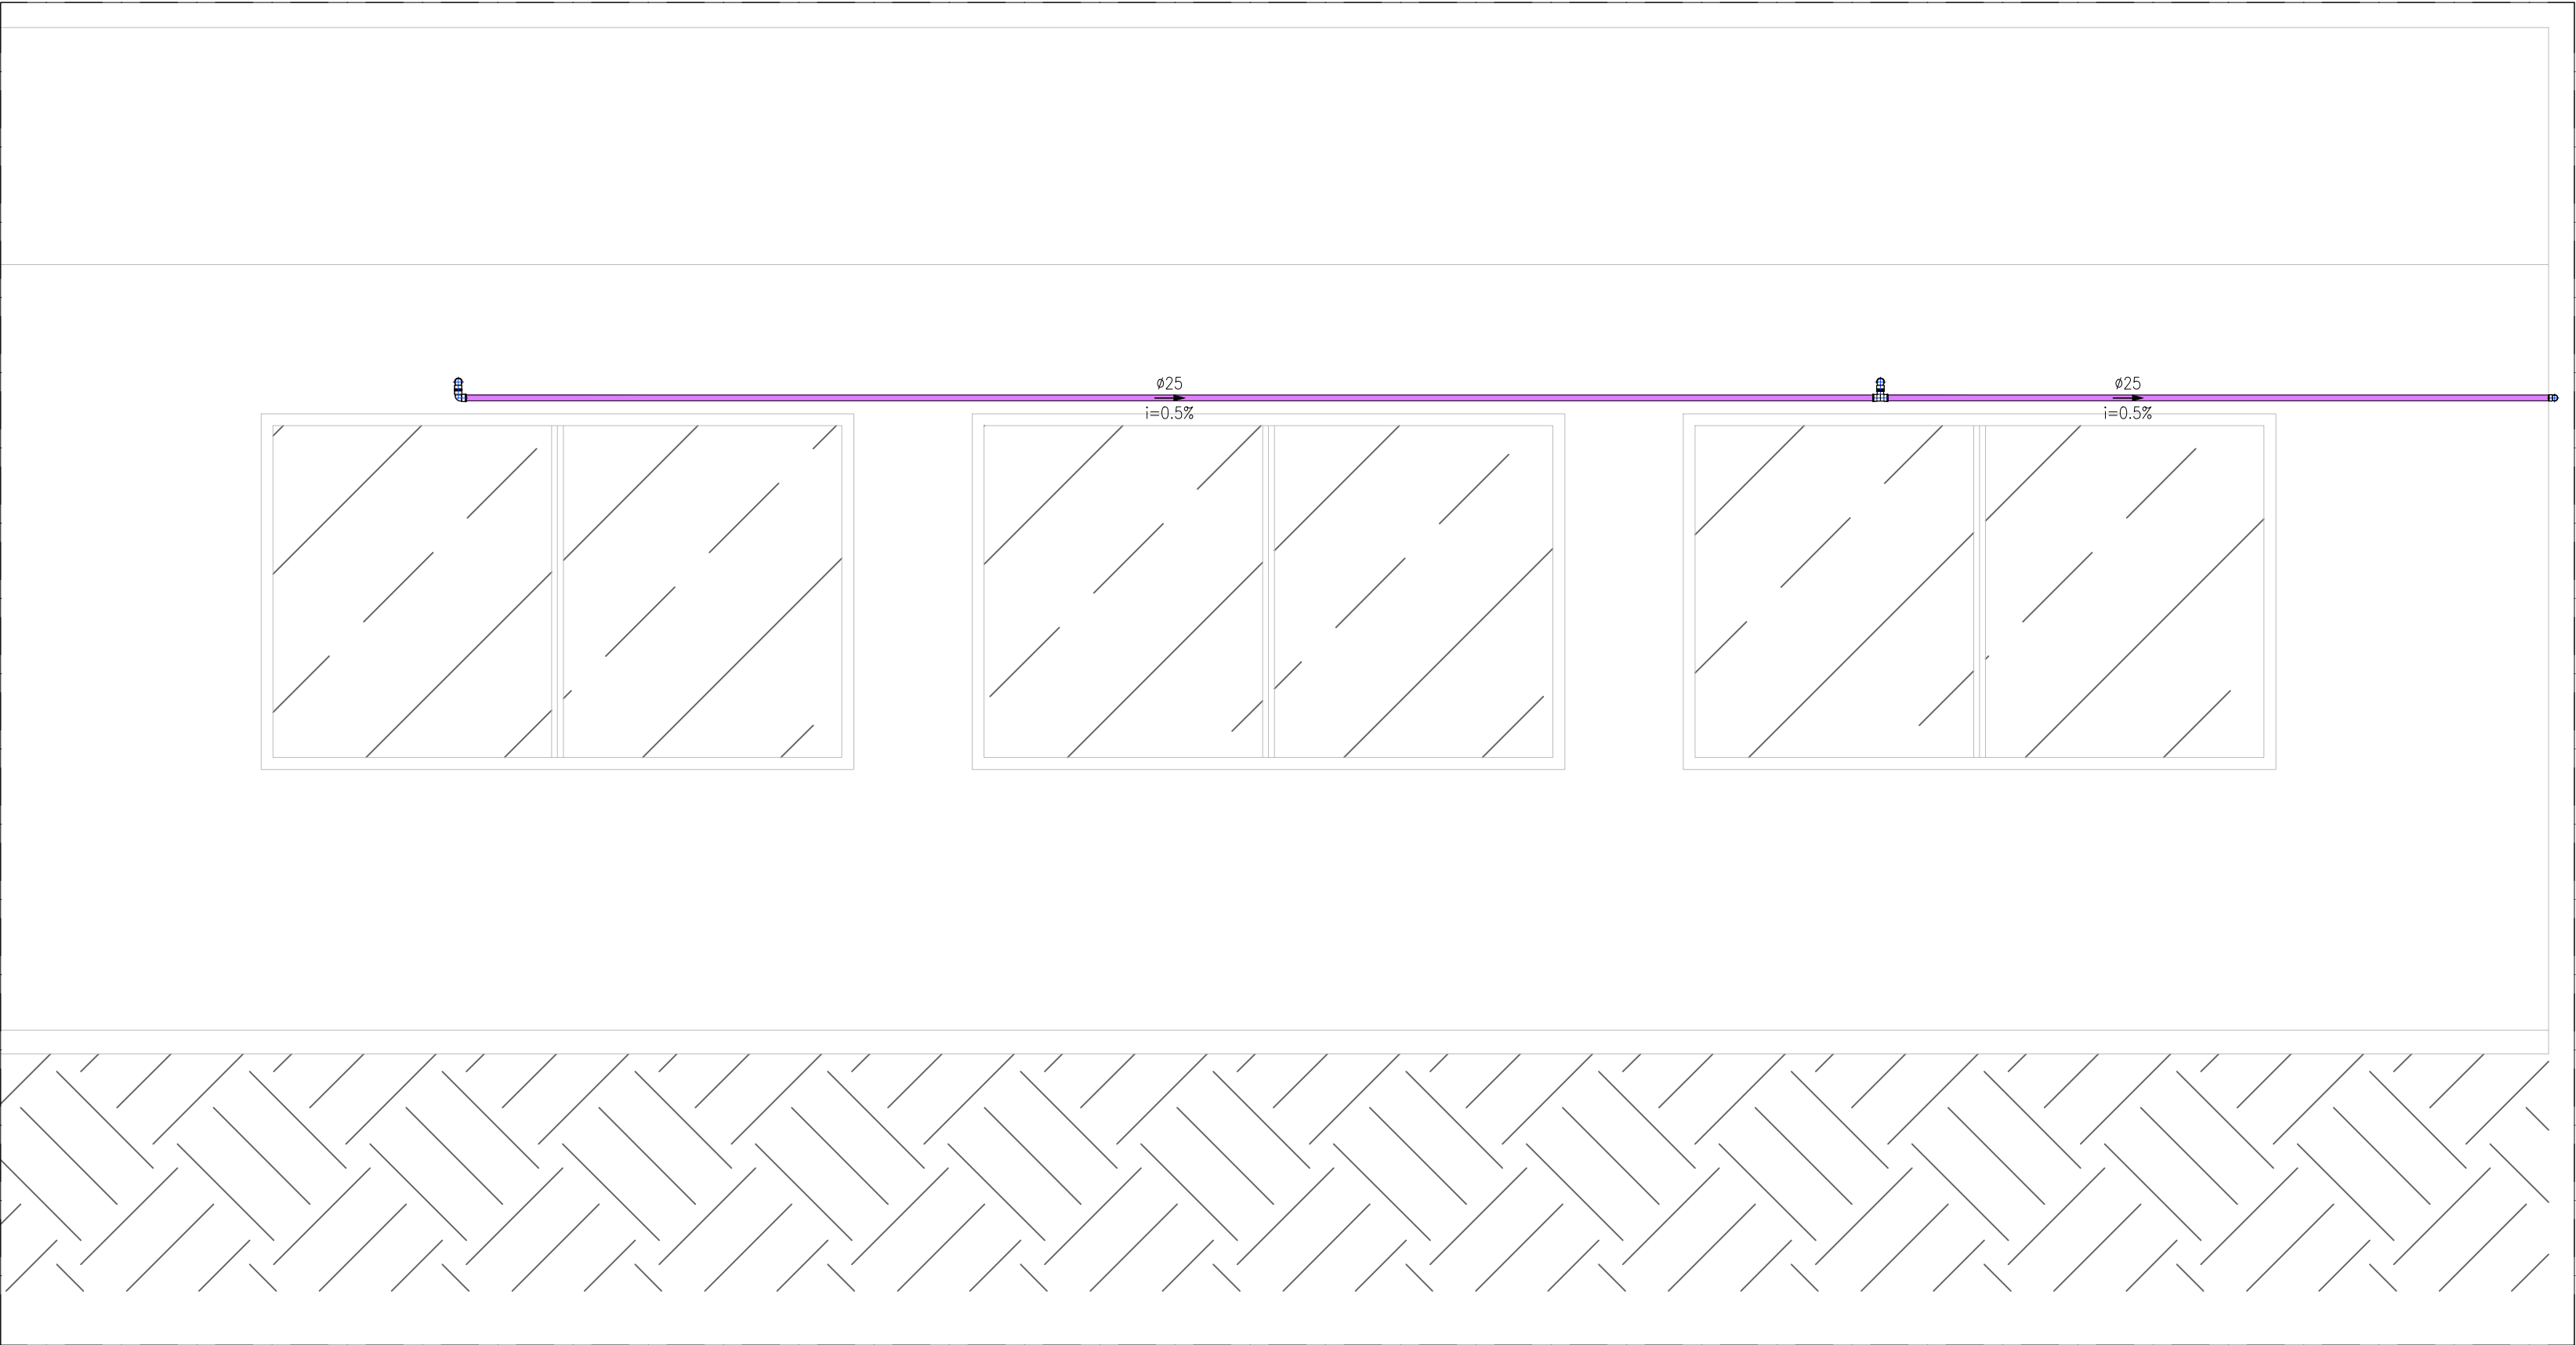

01 DETALHE 01  
ESCALA: 1/25

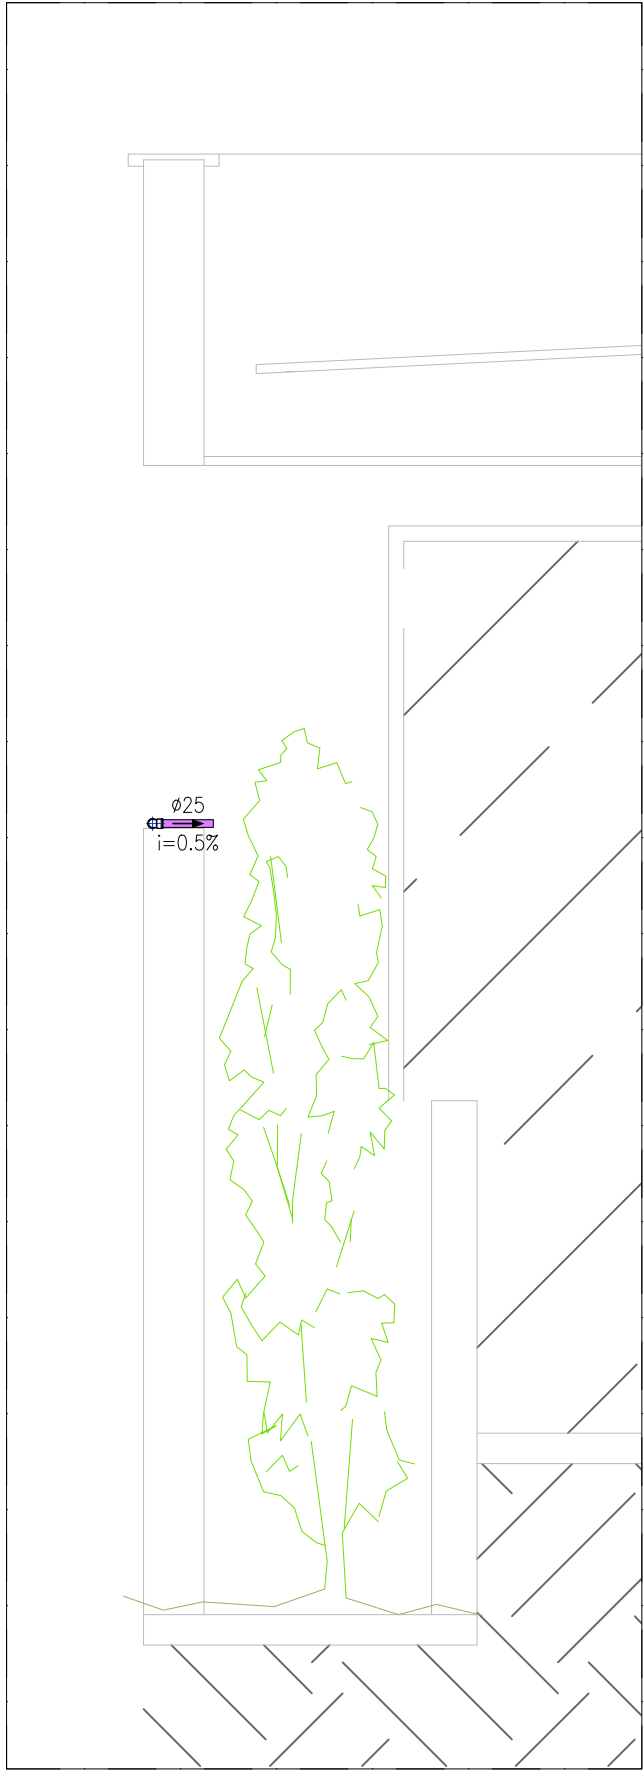

01 DETALHE 02  
ESCALA: 1/25



01 DETALHE 03  
ESCALA: 1/25

# DRENOS PARA AR

## SESC - CENTRO DE ATIVIDADES

QUADRA 502 NORTE, AVENIDA LO 16, 21 - PLANO DIRETOR NORTE, PALMAS-TO

CONTEÚDO DA FRANCHA:

**BLOCO DE EDUCAÇÃO**

PLANTA BAIXA  
DETALHAMENTO DAS TUBULAÇÕES  
LEGENDAS  
LISTA DE MATERIAIS

QUADRO DE ÁREAS:

VER PROJETO DE ARQUITETURA

APROVAÇÕES:



PROPRIETÁRIO:

SERVIÇO SOCIAL DO COMÉRCIO - SESC - ADMINISTRAÇÃO REGIONAL NO ESTADO DO TOCANTINS  
CNPJ: 03.778.012/0001-54

AUTOR DO PROJETO:

S C ARQUITETURA E CONSULTORIA LTDA  
ARG. URB. SILENO M. CAMARGO - CAU A22573-8

ESCALA:

INDICADA

DATA:

SETEMBRO - 2024

FRANCHA:

3/3

DESENHO:

63 3212 1008

MUNICÍPIO:

PALMAS

UF:

TO