


01 PLANTA BAIXA DE DEMOLIÇÃO ENTRADA PRINCIPAL  
ESCALA: 1/100




03 PERGOLADO E CORRIMÃO A SEREM RETIRADOS  
SEM ESCALA




04 COBERTURA E VIDRO A SEREM RETIRADOS  
SEM ESCALA

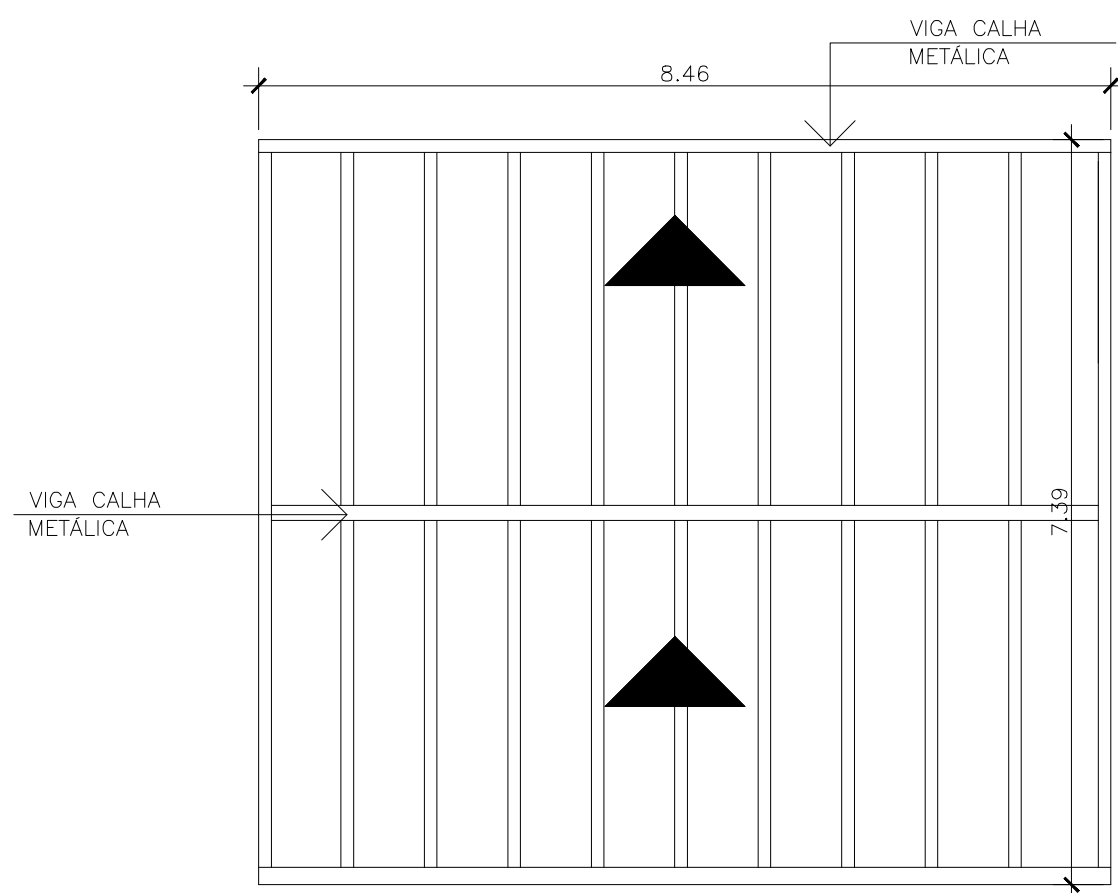


05 COBERTURA A SER REMOVIDA  
ESCALA: 1/75

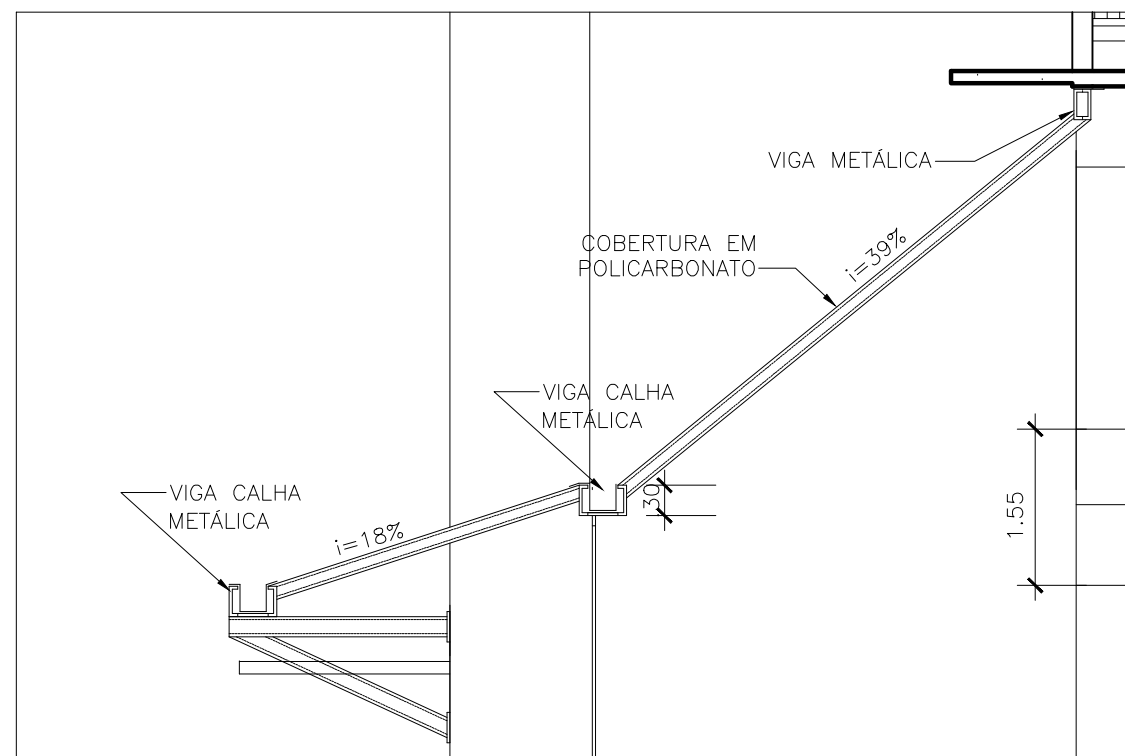

06 DETALHE DA COBERTURA A SER REMOVIDA  
ESCALA: 1/75

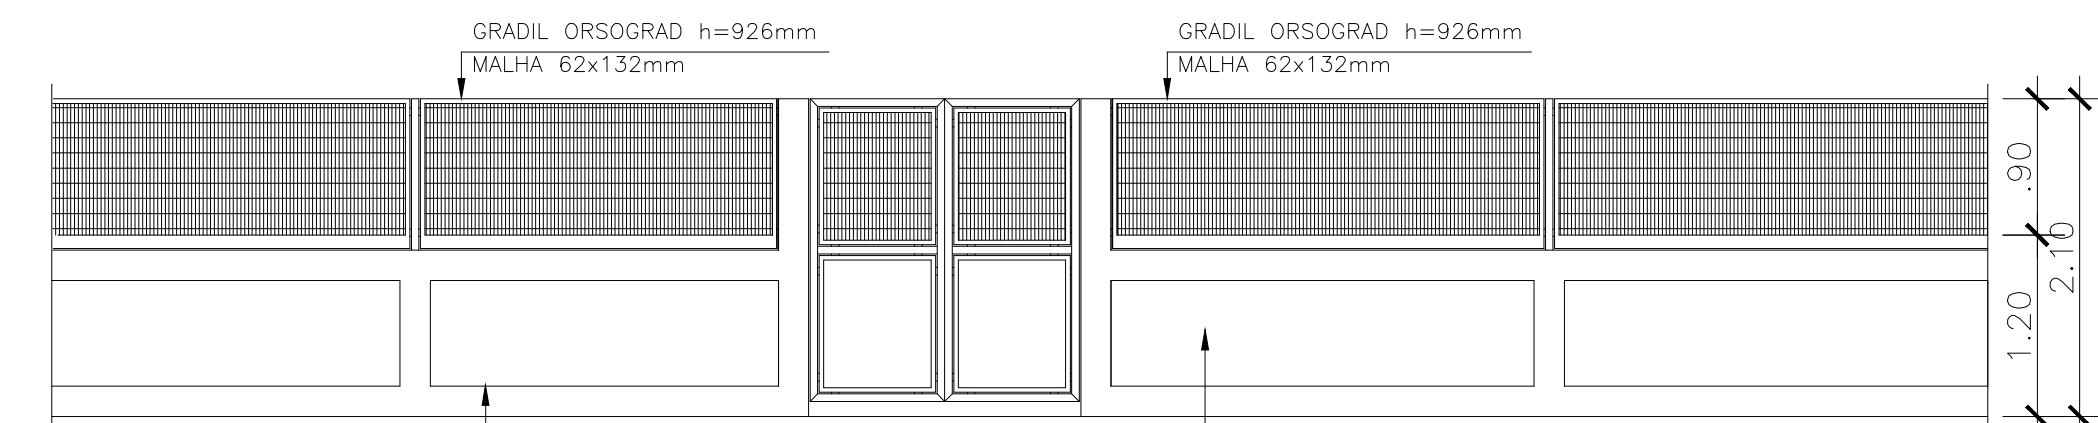

02 PERFIL DE MURO A SER REMOVIDO  
ESCALA: 1/50

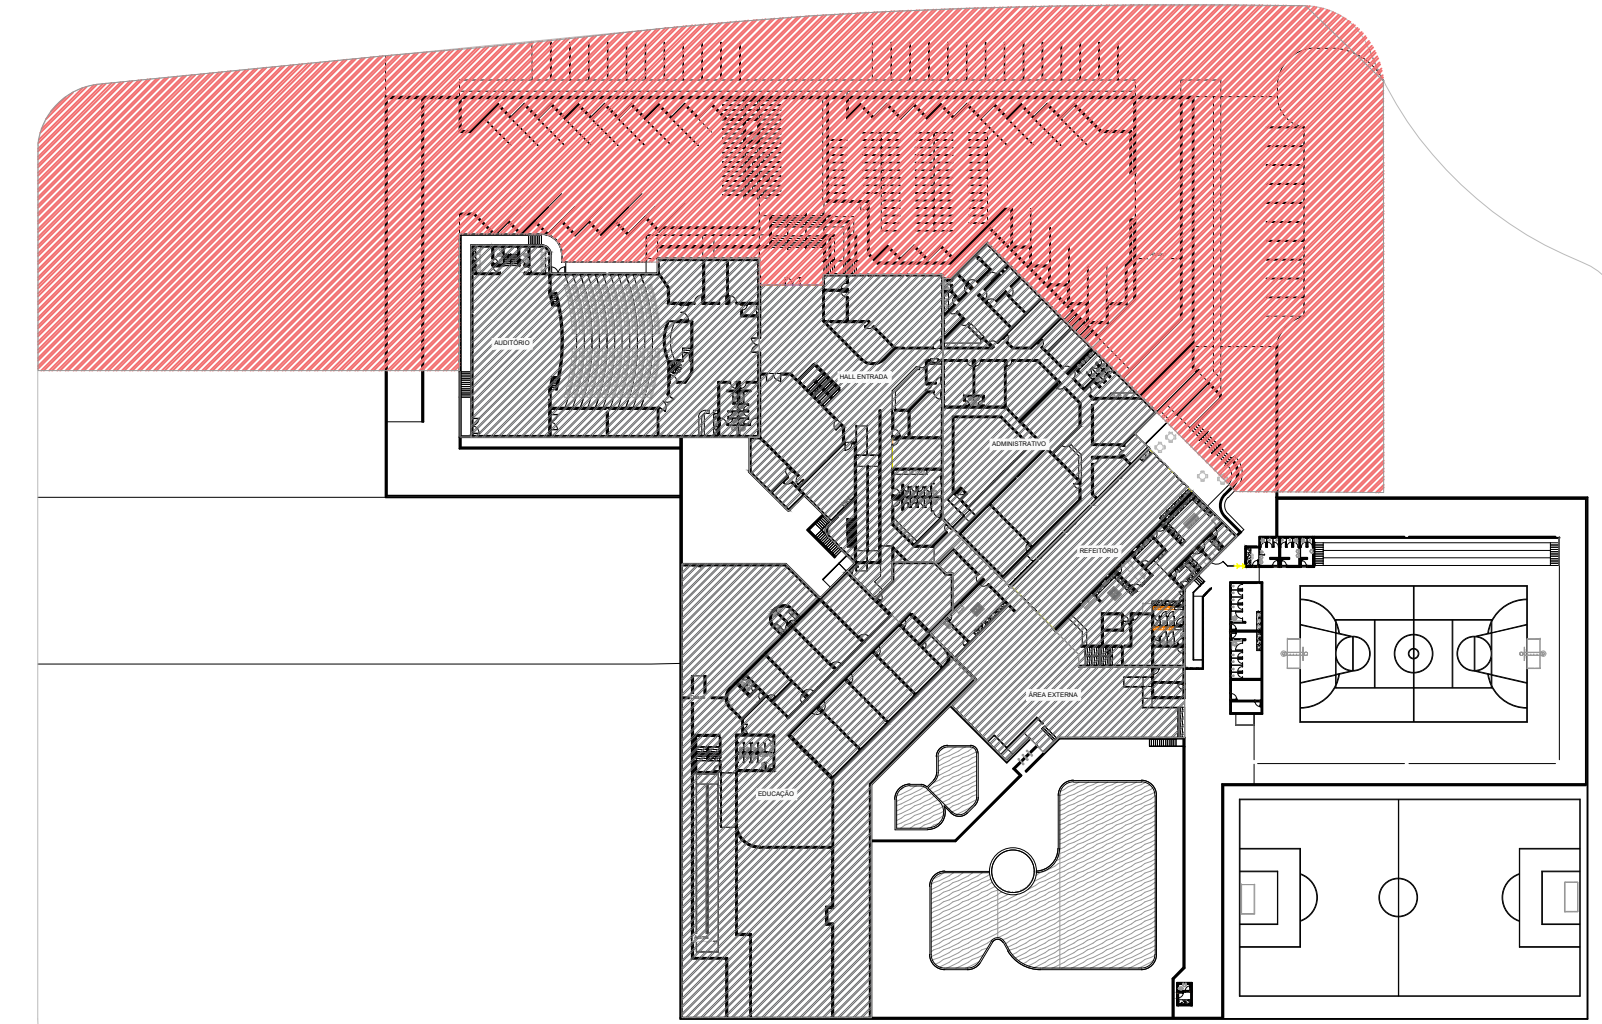

PLANTA CHAVE - ENTRADA PRINCIPAL

# ARQUITETÔNICO

## PLANTA DE DEMOLIÇÃO

### SESC - CENTRO DE ATIVIDADES

QUADRA 502 NORTE, AVENIDA LO 16, 21 - PLANO DIRETOR NORTE,  
PALMAS-TO

CONTEÚDO DA PRANCHA:  
**ÁREA EXTERNA- ENTRADA PRINCIPAL**

PLANTA BAIXA DE DEMOLIÇÃO ENTRADA PRINCIPAL  
PLANTA CHAVE TÉRREO  
LEGENDAS  
IMAGENS

QUADRO DE ÁREAS:  
VER PROJETO DE ARQUITETURA

APROVAÇÕES:



PROPRIETÁRIO:

AUTOR DO PROJETO:

SERVIÇO SOCIAL DO COMÉRCIO - SESC - ADMINISTRAÇÃO  
REGIONAL NO ESTADO DO TOCANTINS  
CNPJ: 03.779.012/0001-54

ESCALA:  
**INDICADA**

DATA:  
**SETEMBRO - 2024**

DESENHO:  
**63 3212 1008**

MUNICÍPIO:  
**PALMAS**

UF:  
**TO**

FRANCHA:  
**1/11**