


01 PLANTA BAIXA DE CONSTRUÇÃO ENTRADA PRINCIPAL
ESCALA: 1/100

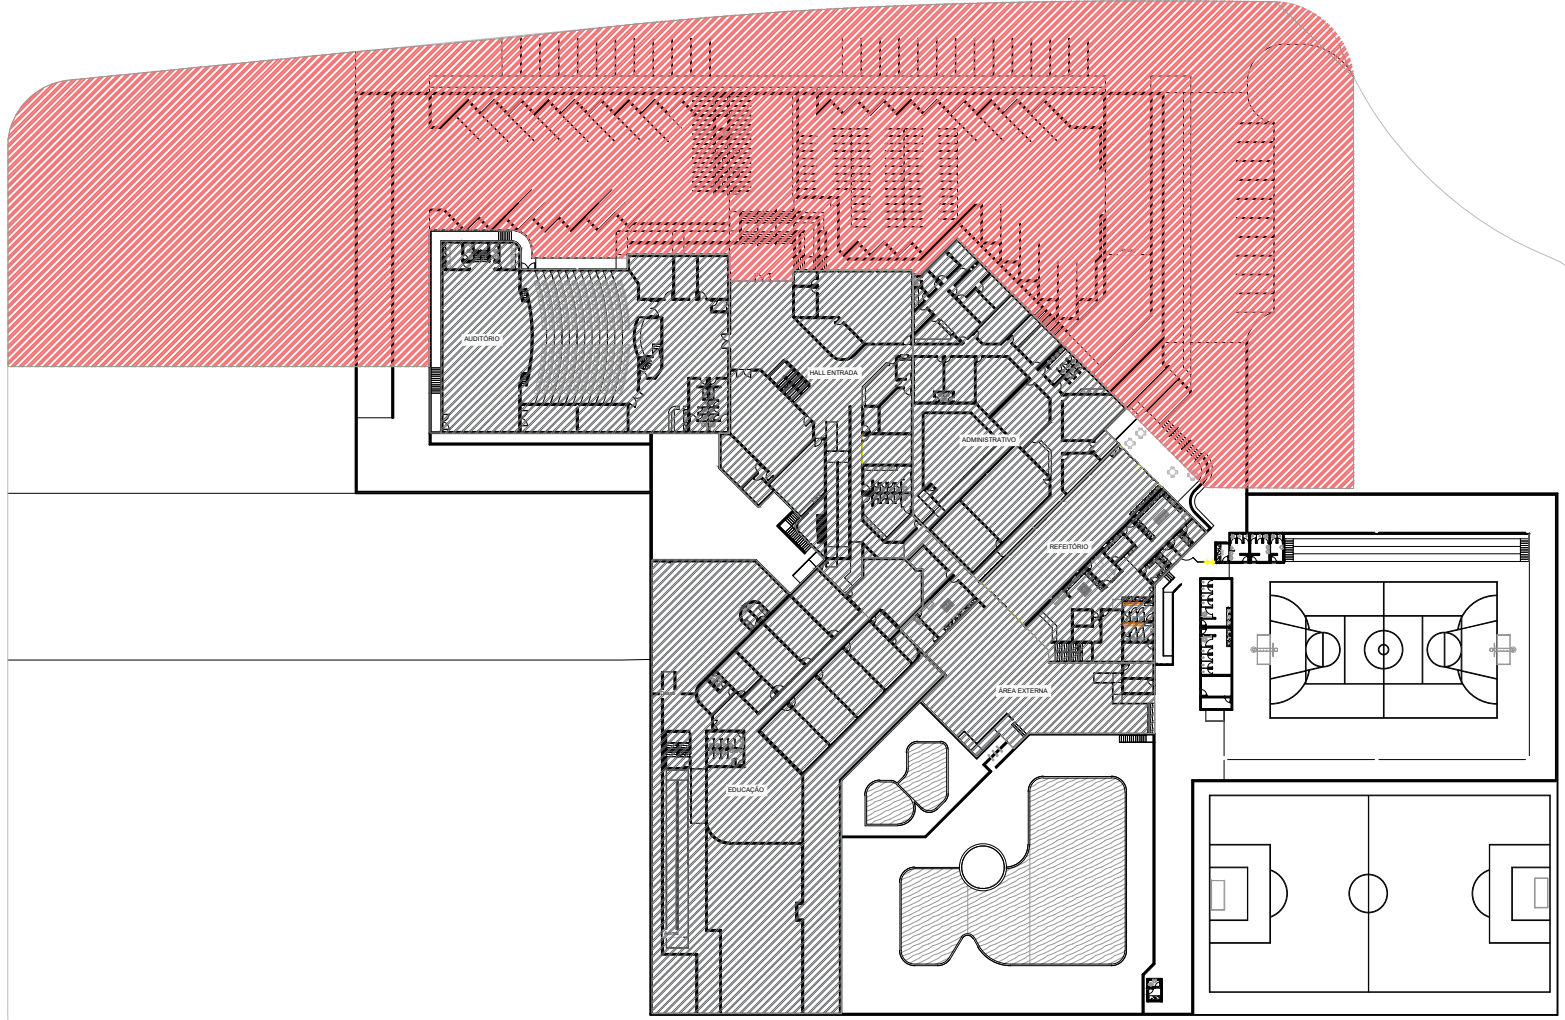

PLANTA CHAVE - ENTRADA PRINCIPAL

ARQUITETÔNICO

PLANTA DE CONSTRUÇÃO

SESC - CENTRO DE ATIVIDADES

QUADRA 502 NORTE, AVENIDA LO 16, 21 - PLANO DIRETOR NORTE,
PALMAS-TO

CONTEÚDO DA PRANCHA:
ÁREA EXTERNA - ENTRADA PRINCIPAL
PLANTA BAIXA DE CONSTRUÇÃO ENTRADA PRINCIPAL
PLANTA CHAVE TÉRREO

QUADRO DE ÁREAS:
VER PROJETO DE ARQUITETURA

APROVAÇÕES:





PROPRIETÁRIO:

SERVIÇO SOCIAL DO COMÉRCIO - SESC, ADMINISTRAÇÃO
REGIONAL NO ESTADO DO TOCANTINS
CNPJ: 03.779.012/0001-54

ÁUTOR DO PROJETO:

S C ARQUITETURA E CONSULTORIA LTDA.
ARG. URB. SILENIO M. CAMARGO - CAU: A22573-8

ESCALA:
INDICADA

DATA:
SETEMBRO - 2024

FRANCHA:
2/11

DESENHO:
63 3212 1008

MUNICÍPIO:
PALMAS

UF:
TO