




DISPOSITIVOS E CONEXÕES

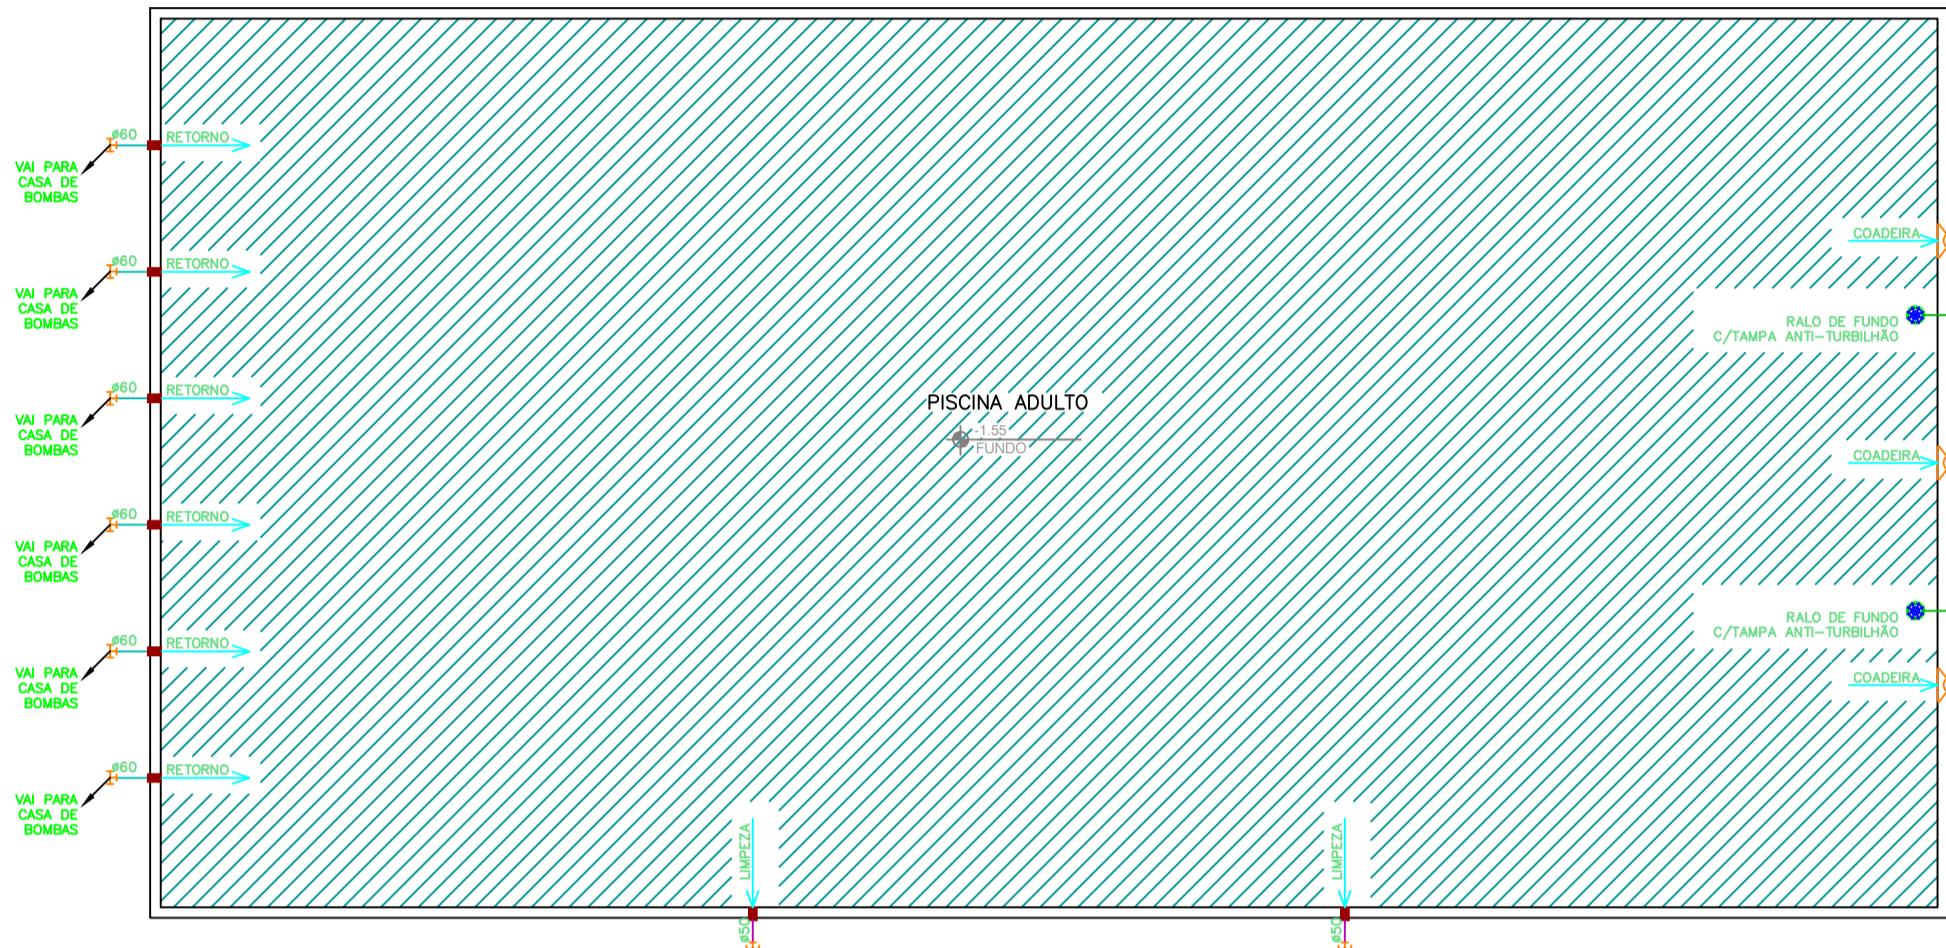

CORTE A-A ESCALA 1/50

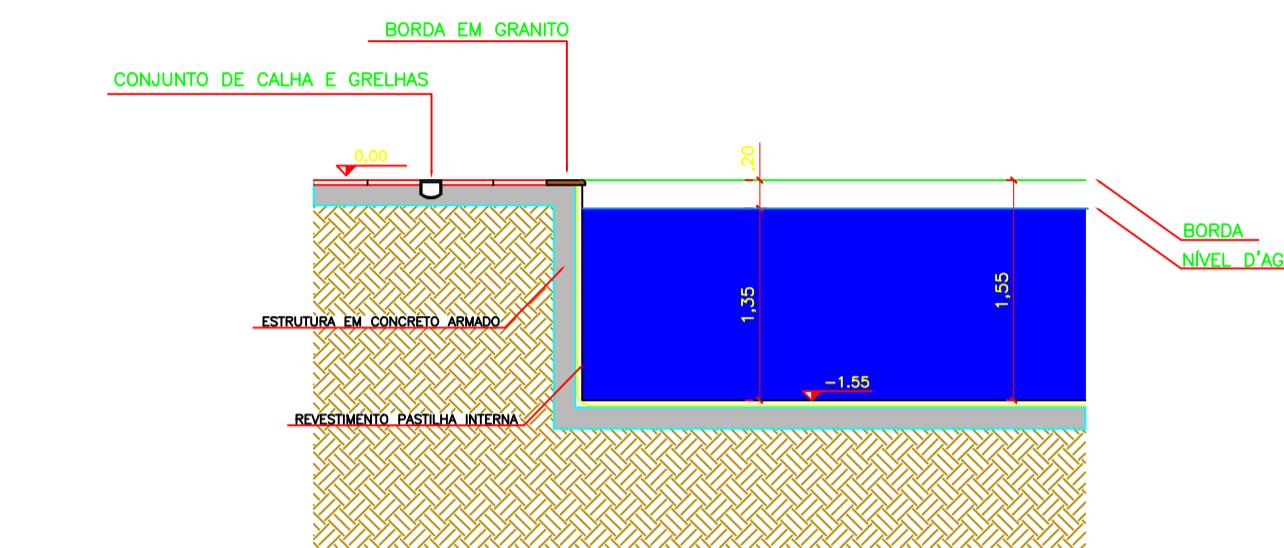

PISCINA ADULTA

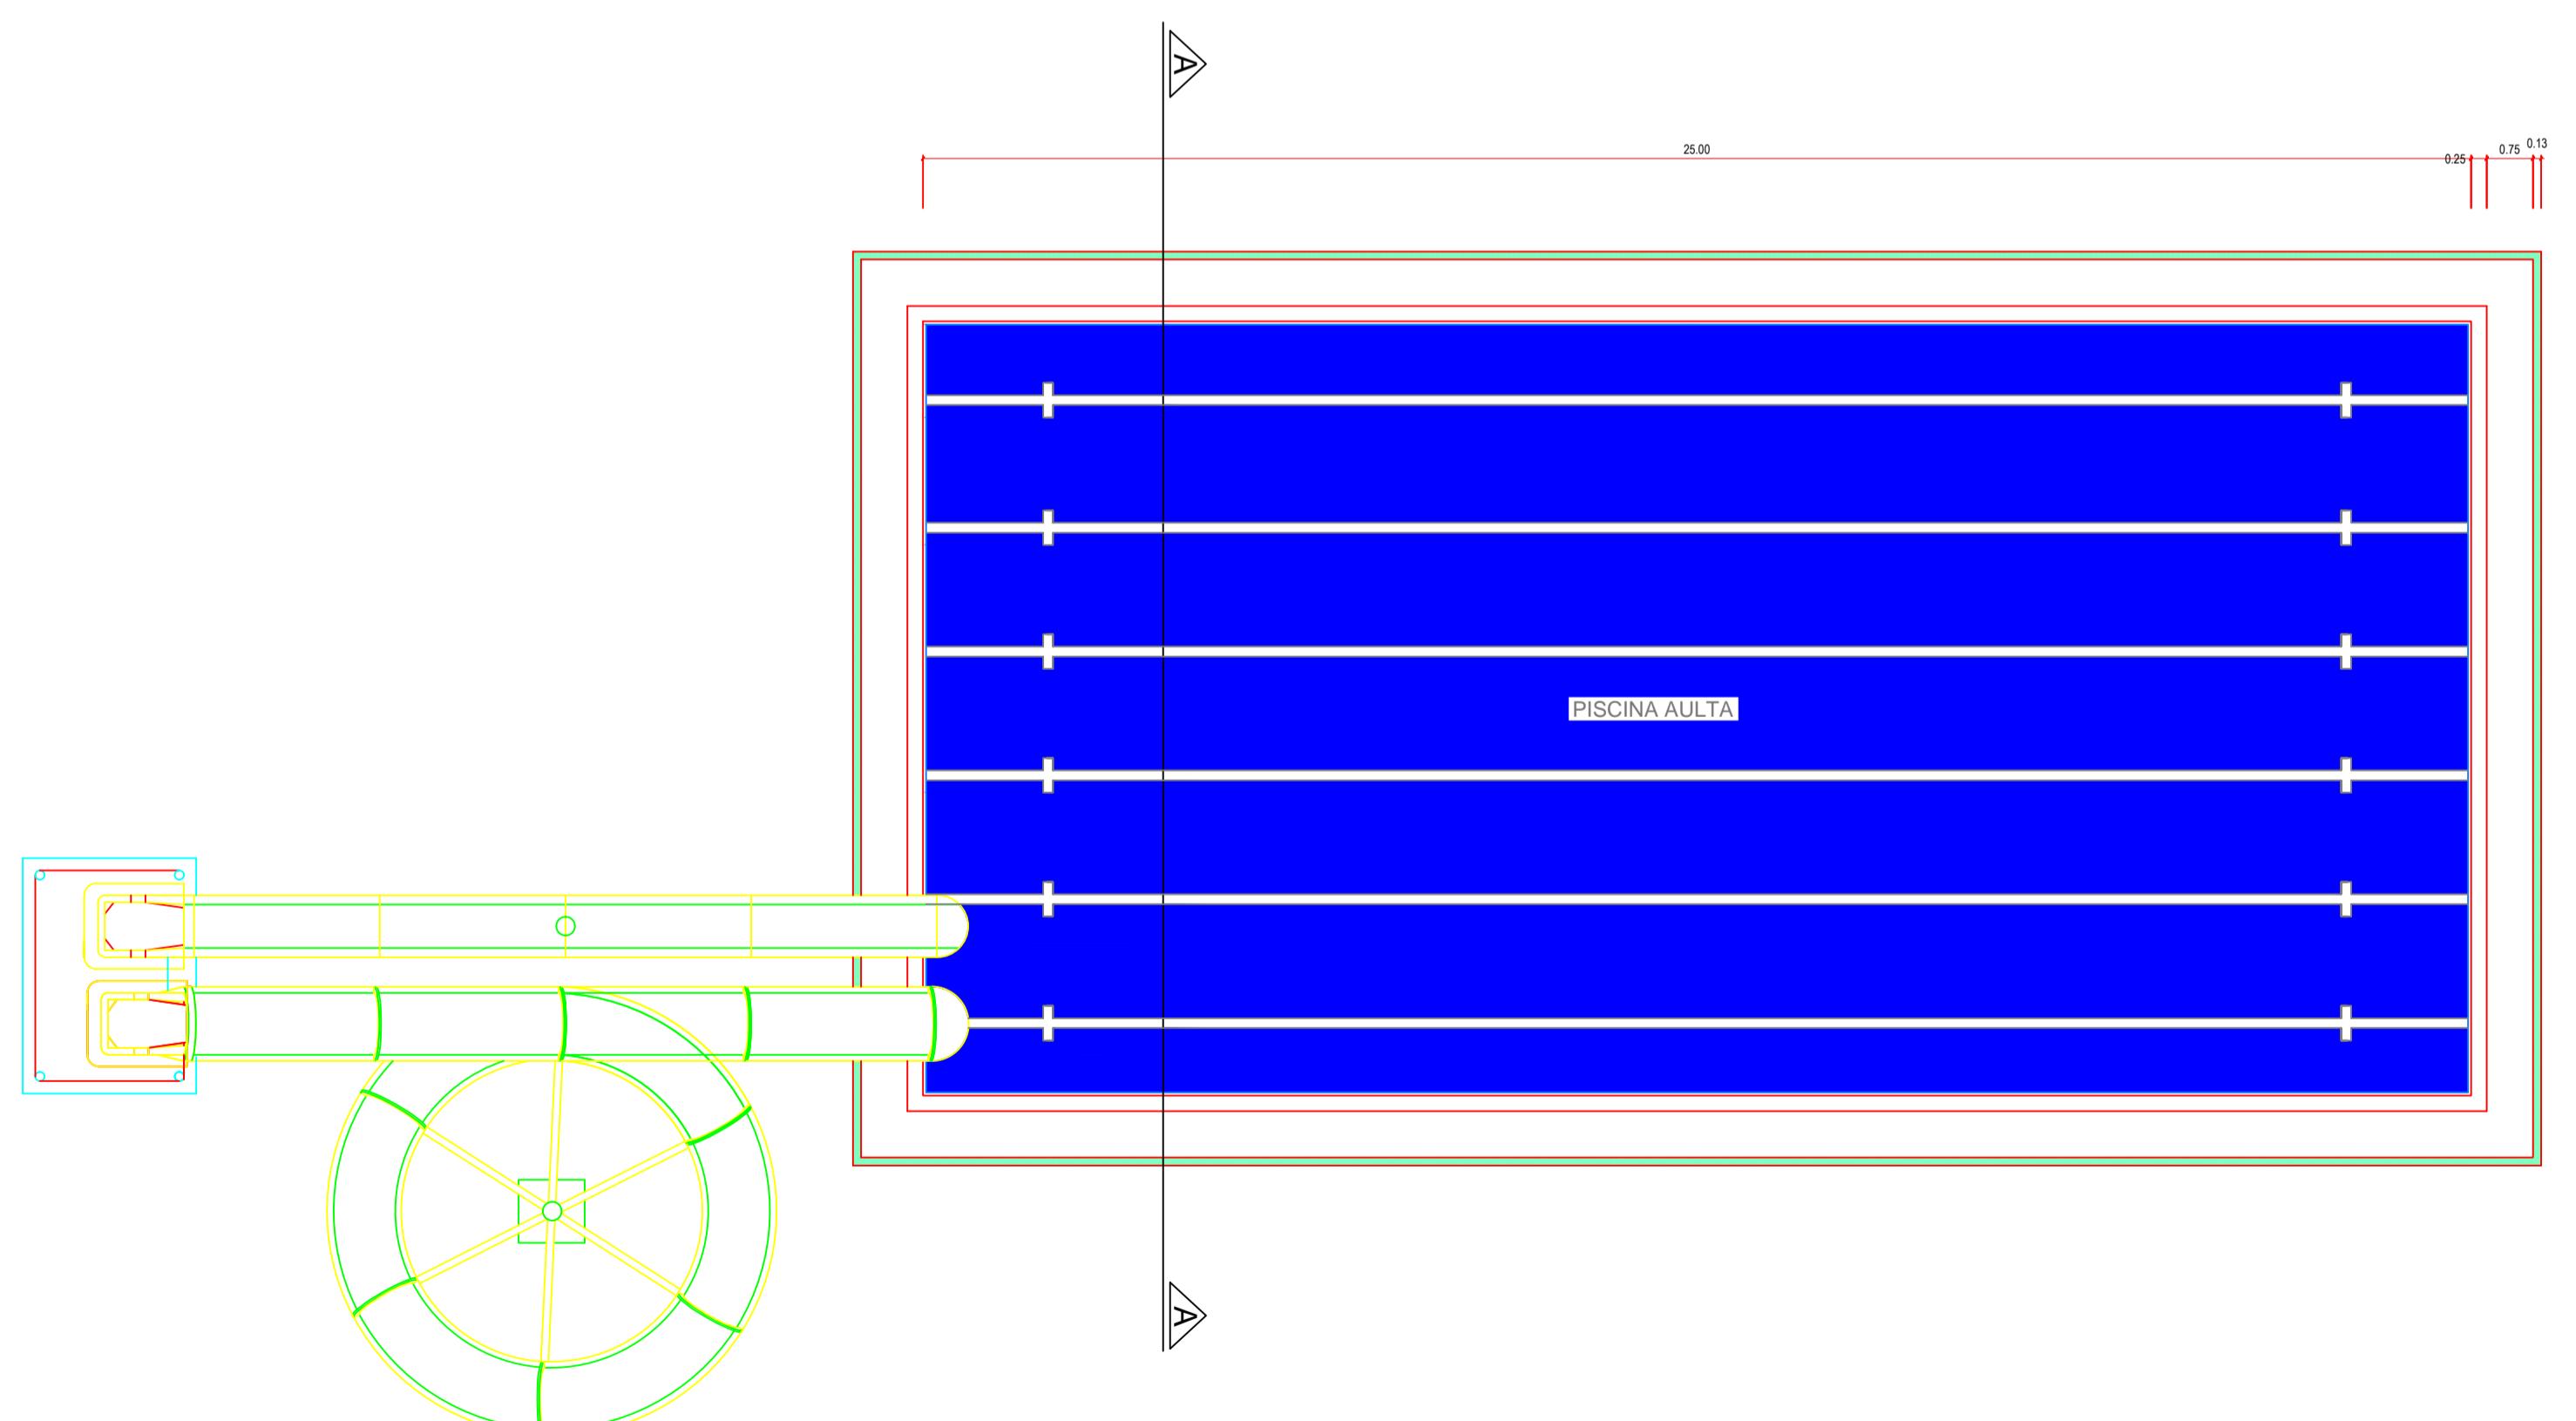

PLANTA BAIXA

ESCALA 1/100

OBSERVAÇÕES:

Deverão ser observadas as especificações técnicas contidas no memorial descritivo da obra.

00	12/03/2019	DES	Reforma das piscinas adulta	Leonardo
Nº	DATA	DES	MODIFICAÇÃO	AUTOR
 <p align="center">SERVIÇO SOCIAL DO COMÉRCIO DEPARTAMENTO REGIONAL DO TOCANTINS</p>				
AR		TÍTULO ARQUITETÔNICO – PARQUE AQUÁTICO PLANTA BAIXA PISCINA ADULTA E CORTES		
Arquitetura				
AUTOR PROJ. Leonardo		UO	TÊNIS SESC DE PALMAS/TO	
DES. Leonardo		OBRA:	REFORMA DA PISCINA ADULTA	
DATA MARÇO–2019		END.:	AVENIDA TOCANTINS, AURENY III	
ESC. 1:100		ÁREA EM FOCO	Parque Aquático	FOLHA 2/2