




01 DETALHE 01 – PÁTIO EDUCATIVO
ESCALA: 1/50

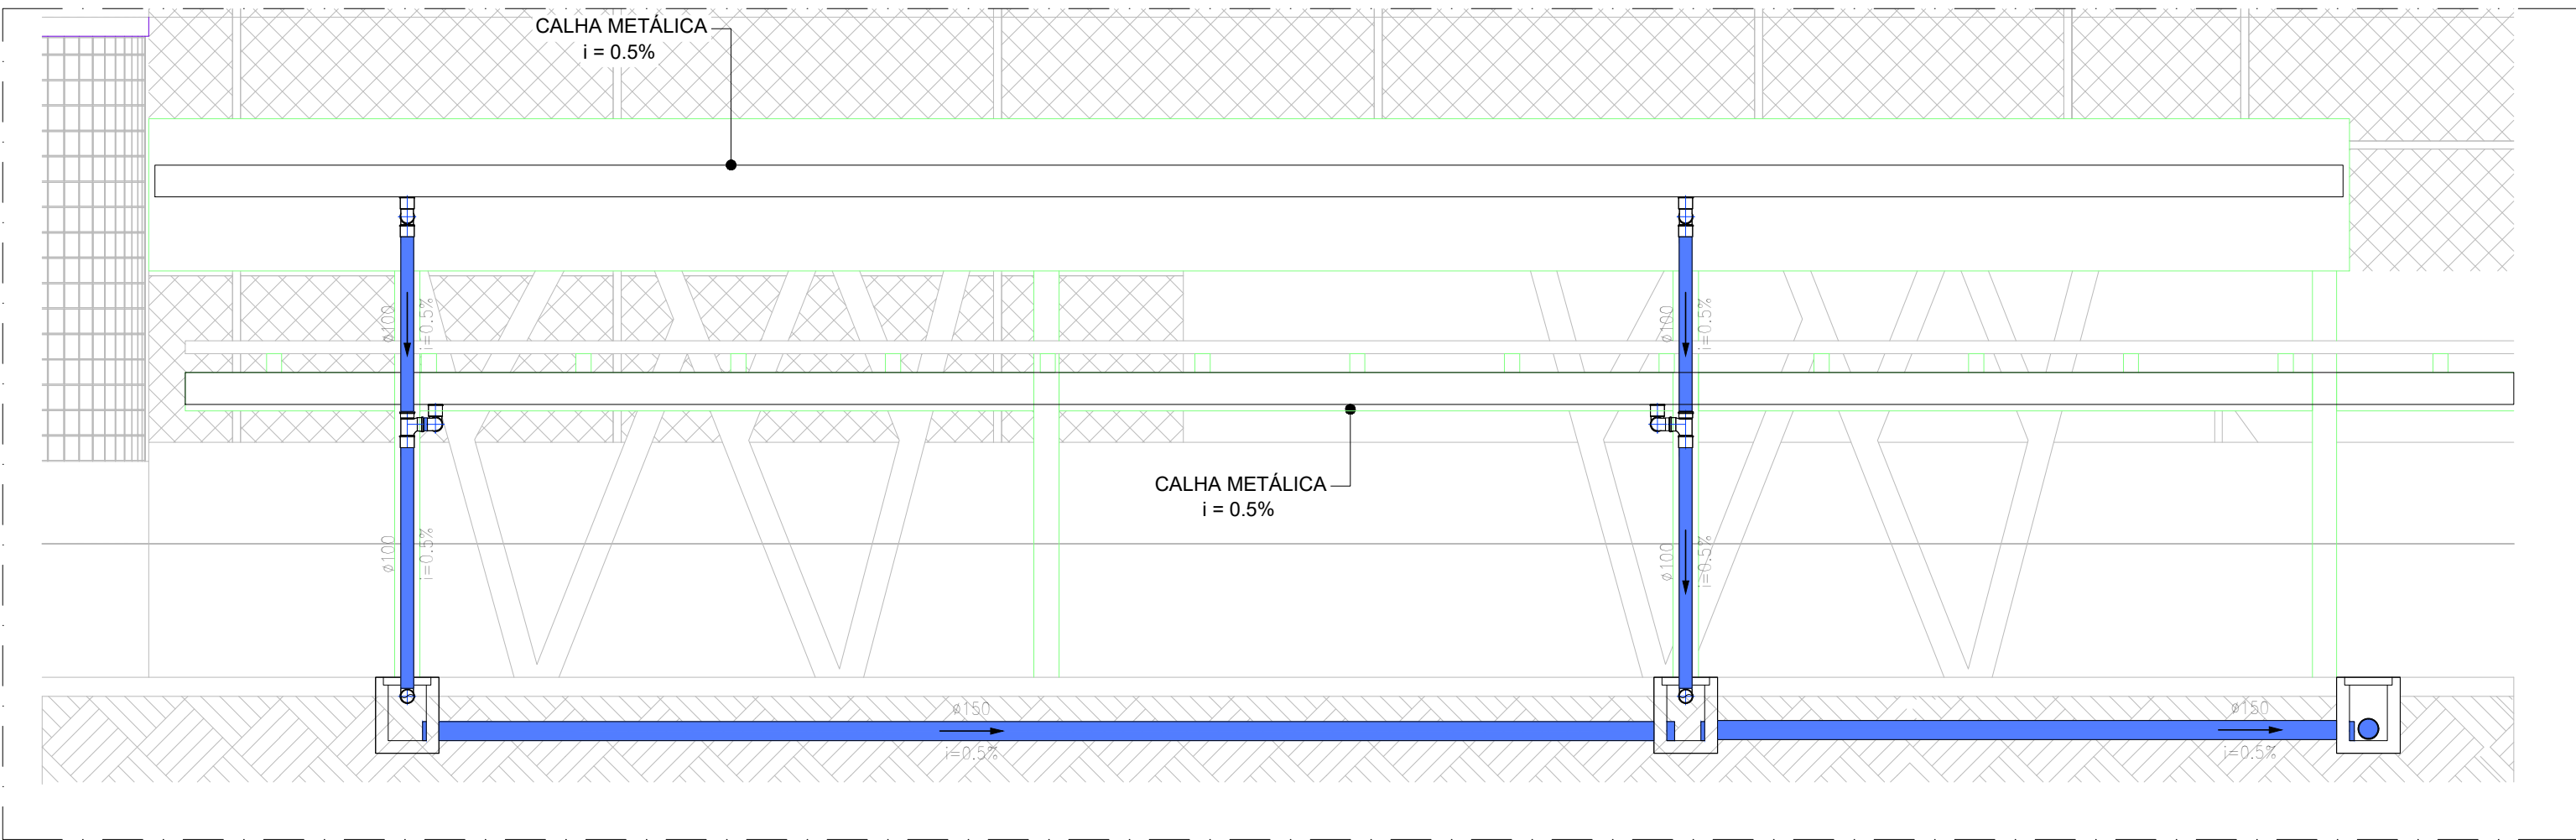

02 DETALHE 02 – PÁTIO EDUCATIVO
ESCALA: 1/50

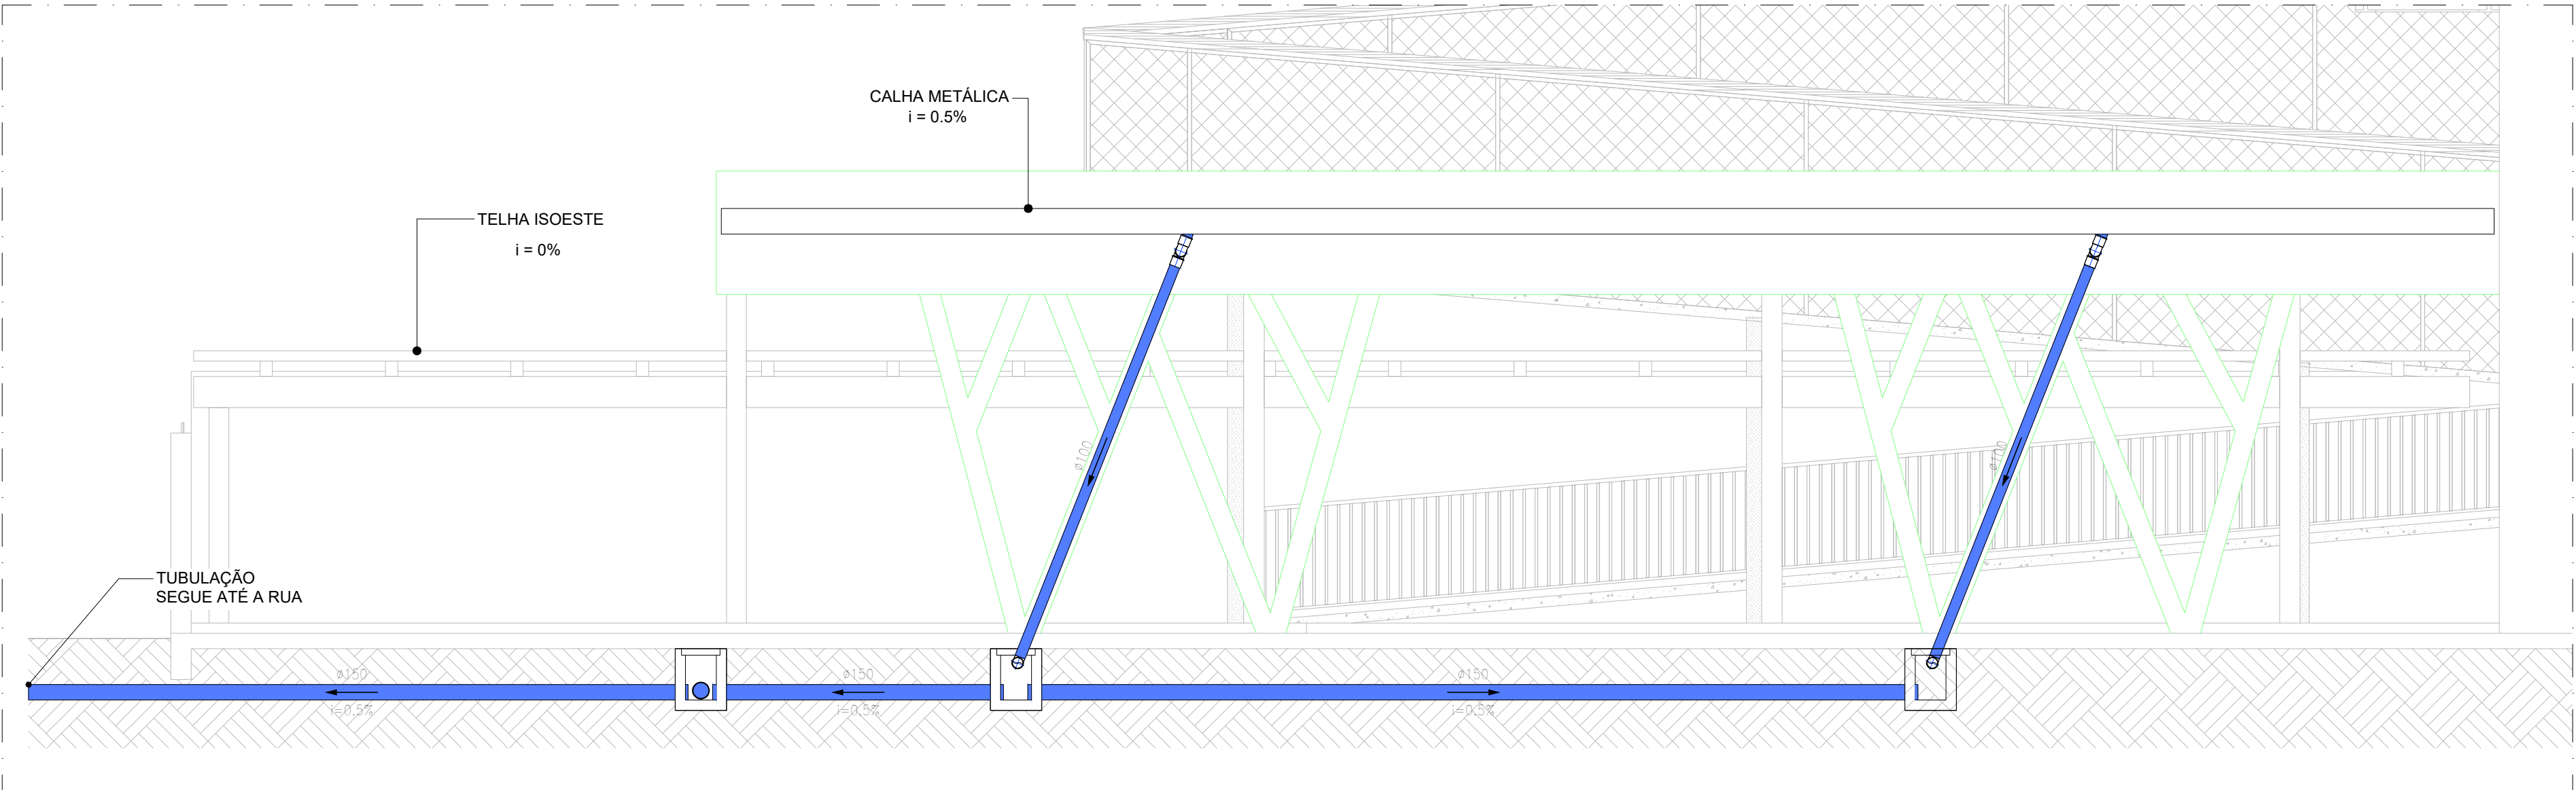

03 DETALHE 03 – PÁTIO EDUCATIVO
ESCALA: 1/50

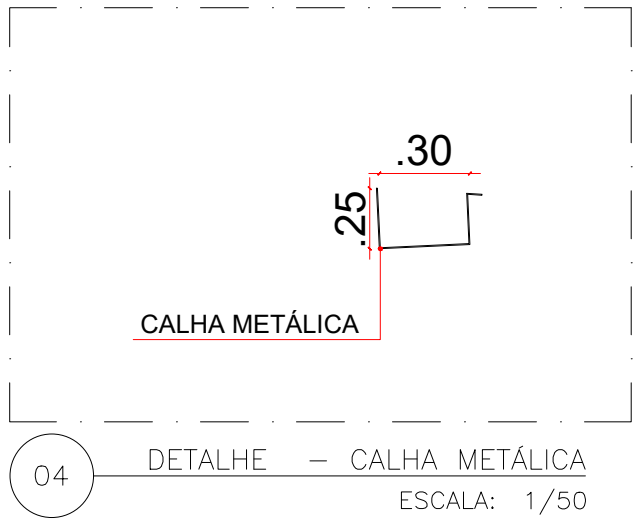

04 DETALHE – CALHA METÁLICA
ESCALA: 1/50

| PVC Soldável branco | | | |
|---------------------|------|----------|--------------------------|
| Quant. | Und. | Dimensão | Descrição |
| 43,65 | m | 150mm | Tubo PVC Soldável branco |
| 24,41 | m | 100mm | Tubo PVC Soldável branco |
| 15 | pc | 100mm | Joelho 90 |
| 8 | pc | 100mm | Luva |
| 2 | pc | 100mm | Tê |

| Caixas Diversas | | | |
|-----------------|------|-------------|----------------------------------|
| Quant. | Und. | Dimensão | Descrição |
| 7 | pc | 500 x 500mm | Caixa p/ água pluvial 50 x 50 cm |

LEGENDA DETALHADA:

| PVC Soldável branco | |
|---------------------|--|
| | – Joelho 90 100mm (Detalhado/Desce) |
| | – Joelho 90 100mm (Detalhado/em Planta) |
| | – Joelho 90 100mm (Detalhado/Frontal) |
| | – Joelho 90 100mm (Detalhado/Sobe) |
| | – Luva 100mm (Detalhado/em Planta) |
| | – Luva 100mm (Detalhado/Frontal) |
| | – Luva 150mm (Detalhado/Frontal) |
| | – Tê 100mm (Detalhado/Desce) |
| | – Tê 100mm (Detalhado/Frontal) |
| Caixas Diversas | |
| | – Caixa de Inspeção 50x50 500 x 500mm (Detalhado/Frontal) |
| | – Caixa p/ água pluvial 50 x 50 cm 500 x 500mm (Detalhado/em Planta) |
| PRUMADAS | |
| | Águas Pluviais |
| TUBULAÇÃO | |
| | – Tubo PVC Soldável branco 100mm (Detalhado) |
| | – Tubo PVC Soldável branco 150mm (Detalhado) |

PLUVIAL

SESC - CENTRO DE ATIVIDADES

QUADRA 502 NORTE, AVENIDA LO 16, 21 - PLANO DIRETOR NORTE, PALMAS-TO

CONTEÚDO DA PRANCHA: **BLOCO DE EDUCAÇÃO**

DETALHAMENTO DAS TUBULAÇÕES
LEGENDAS
LISTA DE MATERIAIS

QUADRO DE ÁREAS:
VER PROJETO DE ARQUITETURA

APROVAÇÕES:

PROPRIETÁRIO:

AUTOR DO PROJETO:

SERVIÇO SOCIAL DO COMÉRCIO - SESC - ADMINISTRAÇÃO REGIONAL NO ESTADO DO TOCANTINS
CNPJ: 03.778.012/0001-54

S C ARQUITETURA E CONSULTORIA LTDA
ARG. URB. SILENIO M. CAMARGO - CAU-A22573-8

| | | | | |
|----------|--------------|------------|-----------------|----------|
| ESCALA: | INDICADA | DATA: | SETEMBRO - 2024 | PRANCHA: |
| DESENHO: | 63 3212 1008 | MUNICÍPIO: | PALMAS | UF: |
| | | | TO | 3/3 |