


TABELA DE PINTURAS - FACHADAS					
	DESCRIÇÃO	COR	MARCA	CÓDIGO	ÁREA TOTAL (m²)
FACHADA SUL	PINTURA COM ESMALTE SINTÉTICO	COSMO	CORAL	00NN 16 000	151,08m²
	PINTURA COM ESMALTE SINTÉTICO	CINZA GRANITO	CORAL	00NN 37 000	25,32m²
	REVESTIMENTO COM ACM	AMARELO			67,64m²

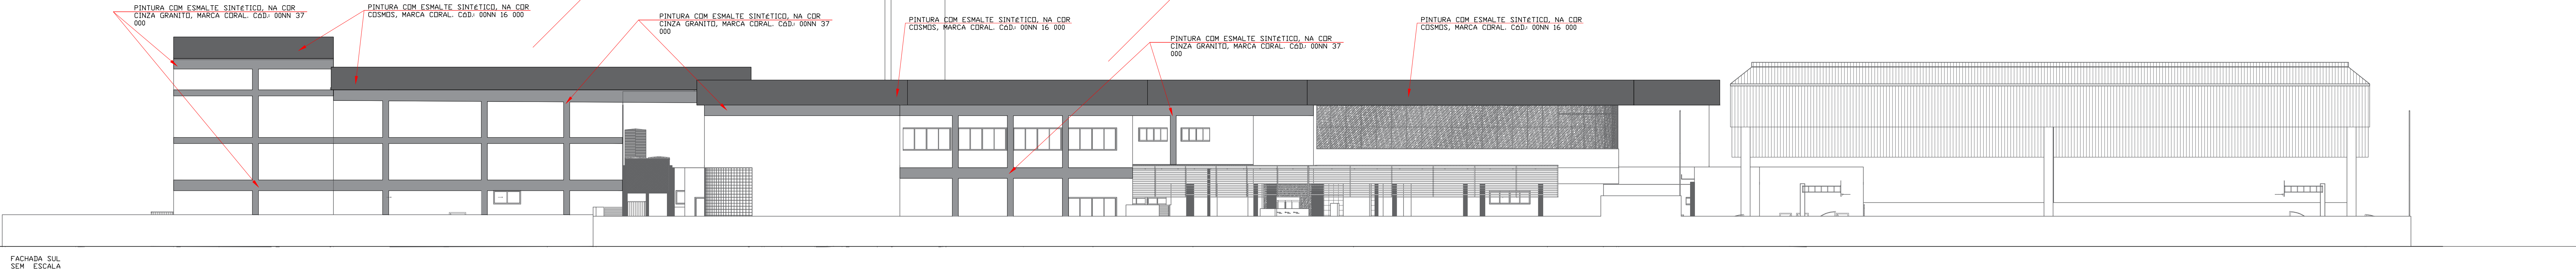

ARQUITETÔNICO

PINTURAS EXTERNAS

SESC - CENTRO DE ATIVIDADES

QUADRA 502 NORTE, AVENIDA LO 16, 21 - PLANO DIRETOR NORTE, PALMAS-TO

CONTEÚDO DA FRANQUIA:

FACHADAS

FACHADA SUL

QUADRO DE ÁREAS:

VER PROJETO DE ARQUITETURA

APROVAÇÕES:

Fecomércio
Senac

ARQUITETURA
63 3212 1008

PROPRIETÁRIO:

SERVIÇO SOCIAL DO COMÉRCIO - SESC, ADMINISTRAÇÃO REGIONAL NO ESTADO DO TOCANTINS
CNPJ: 03.779.012/0001-54

AUTOR DO PROJETO:

S/C ARQUITETURA E CONSULTORIA LTDA.
ARG. URS. SILENO M. CAMARGO - CAU: A25573-8

ESCALA:	INDICADA	DATA:	SETEMBRO - 2024	FRANQUIA:	
DESENHO:	63 3212 1008	MUNICÍPIO:	PALMAS	UF:	TO

10/11