


Forma do pavimento FUNDAÇÃO (Nível 0)
escala 1:50

Características dos materiais			
Elemento	fck (kgf/cm²)	Ecs (kgf/cm²)	
Pilares	250	241500	
Sapatas	200	212874	

Pilares			
Nome	Seção (cm)	Elevação (cm)	Nível (cm)
P1	20x20	0	0
P2	20x20	0	0
P3	20x20	0	0
P4	20x20	0	0
P5	20x20	0	0
P6	20x20	0	0
P7	20x20	0	0
P8	20x20	0	0
P9	20x20	0	0
P10	20x20	0	0
P11	20x20	0	0
P12	20x20	0	0
P13	20x20	0	0
P14	20x20	0	0

Legenda dos pilares	
	Pilar que passa

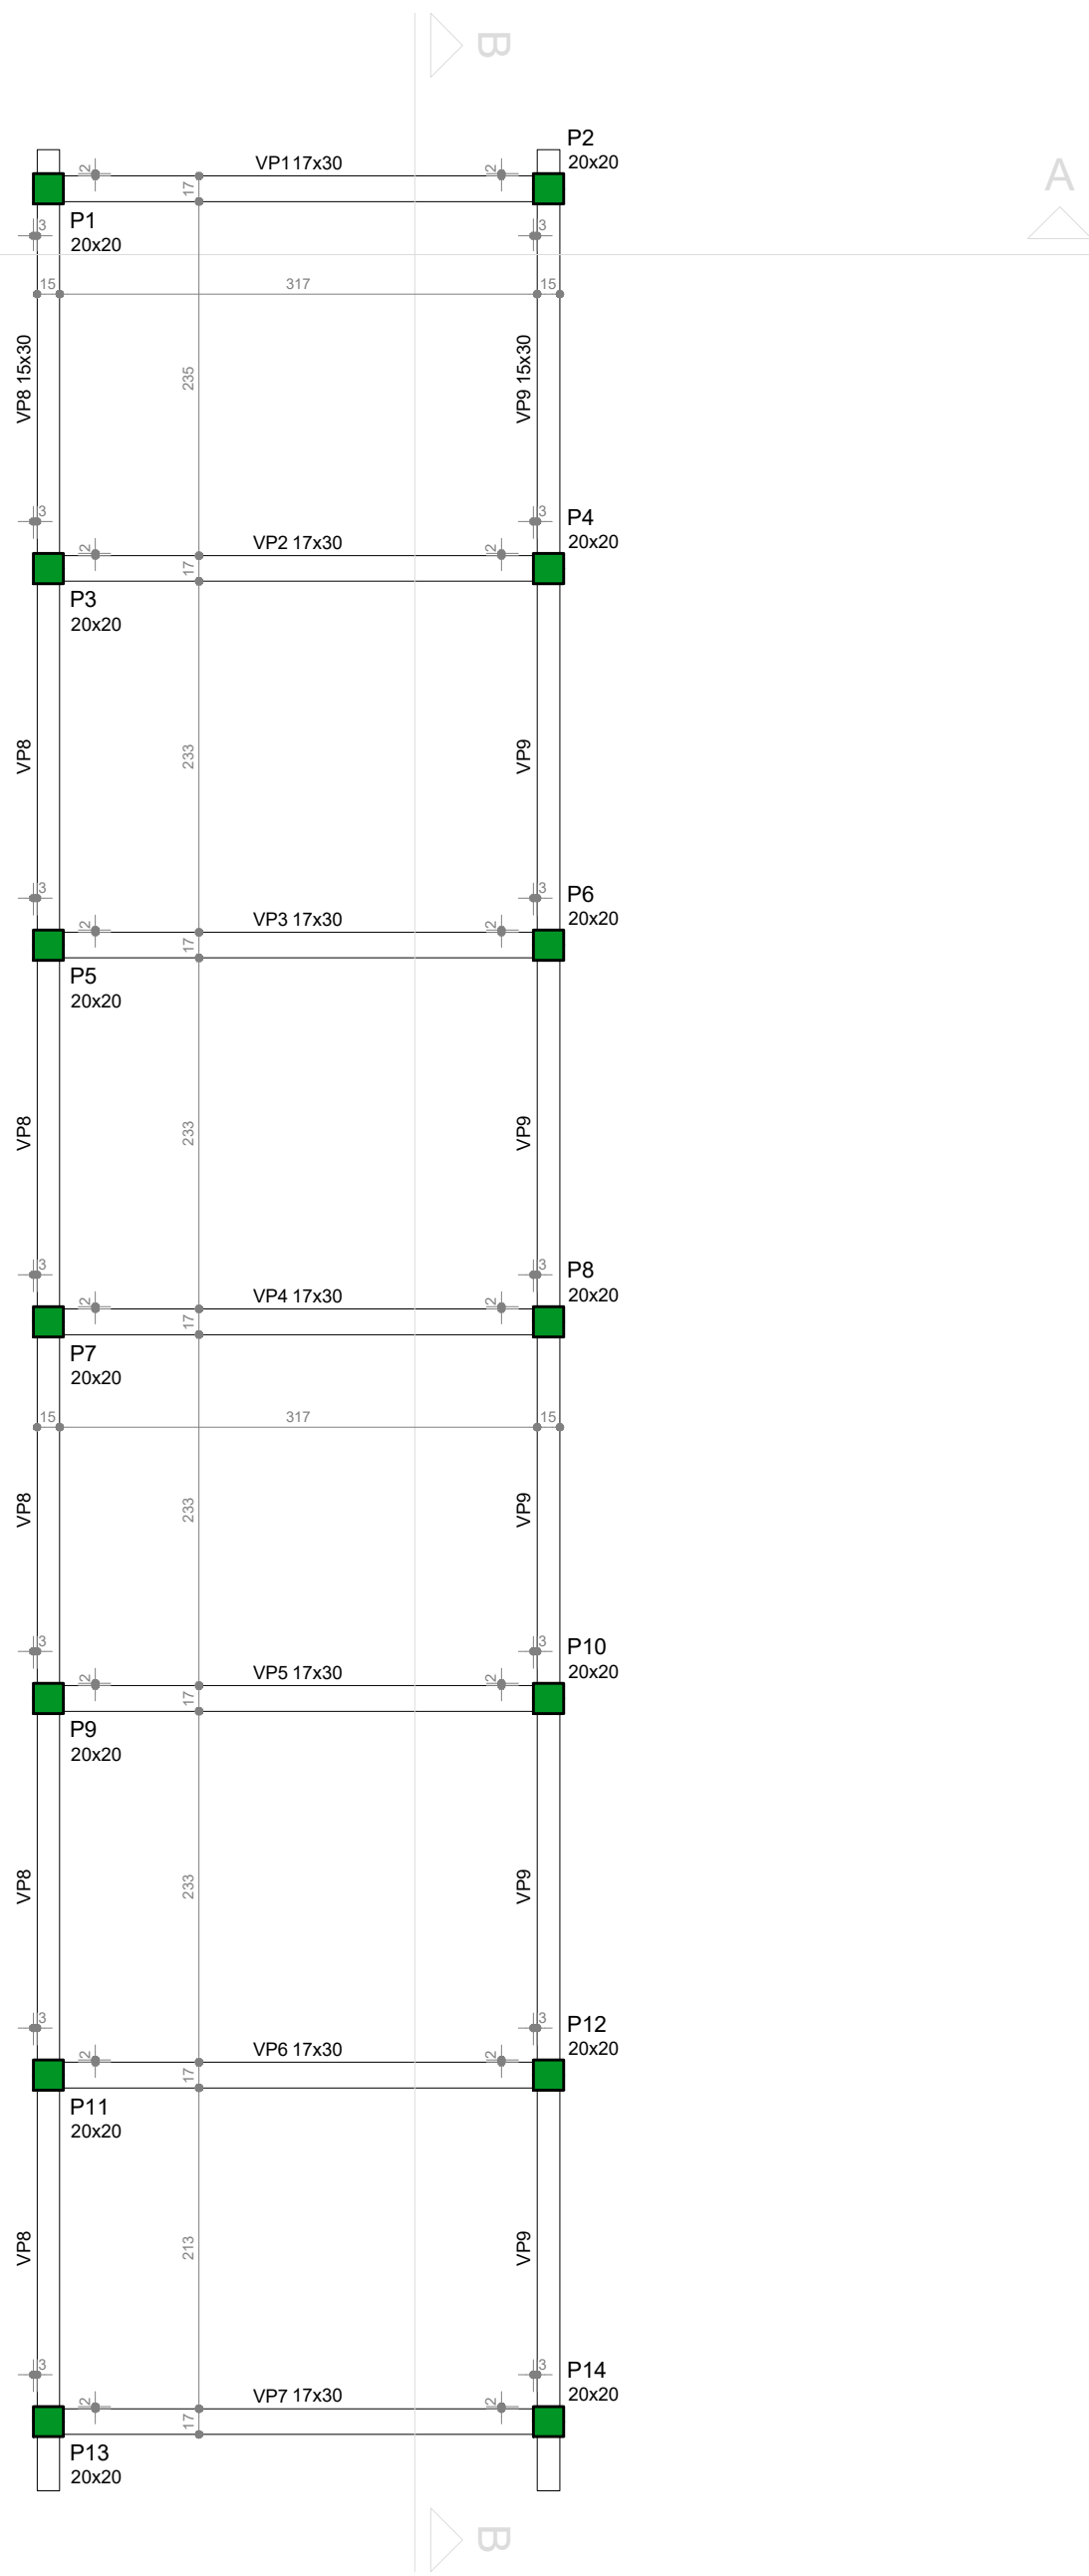


Forma do pavimento PERGOLADO (Nível 250)
escala 1:50

Vigas			
Nome	Seção (cm)	Elevação (cm)	Nível (cm)
VP1	17x30	0	250
VP2	17x30	0	250
VP3	17x30	0	250
VP4	17x30	0	250
VP5	17x30	0	250
VP6	17x30	0	250
VP7	17x30	0	250
VP8	15x30	0	250
VP9	15x30	0	250


Características dos materiais		
fck (kgf/cm²)	Ecs (kgf/cm²)	
250	241500	

Pilares			
Nome	Seção (cm)	Elevação (cm)	Nível (cm)
P1	20x20	-30	220
P2	20x20	-30	220
P3	20x20	-30	220
P4	20x20	-30	220
P5	20x20	-30	220
P6	20x20	-30	220
P7	20x20	-30	220
P8	20x20	-30	220
P9	20x20	-30	220
P10	20x20	-30	220
P11	20x20	-30	220
P12	20x20	-30	220
P13	20x20	-30	220
P14	20x20	-30	220

Legenda dos pilares	
	Pilar que morre

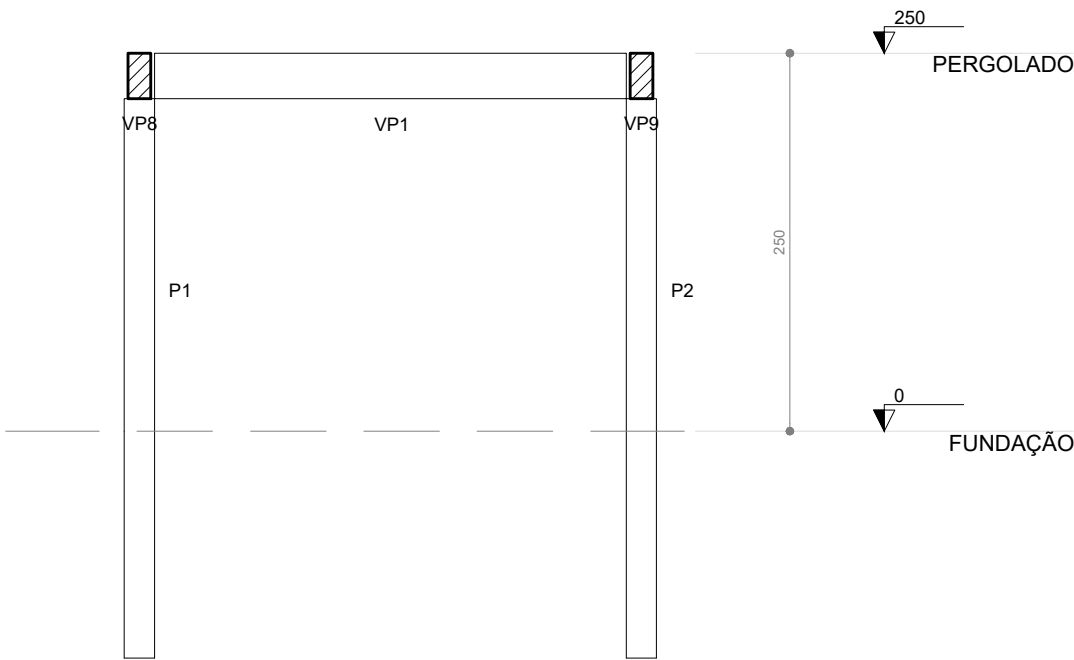

Corte A-A
escala 1:50

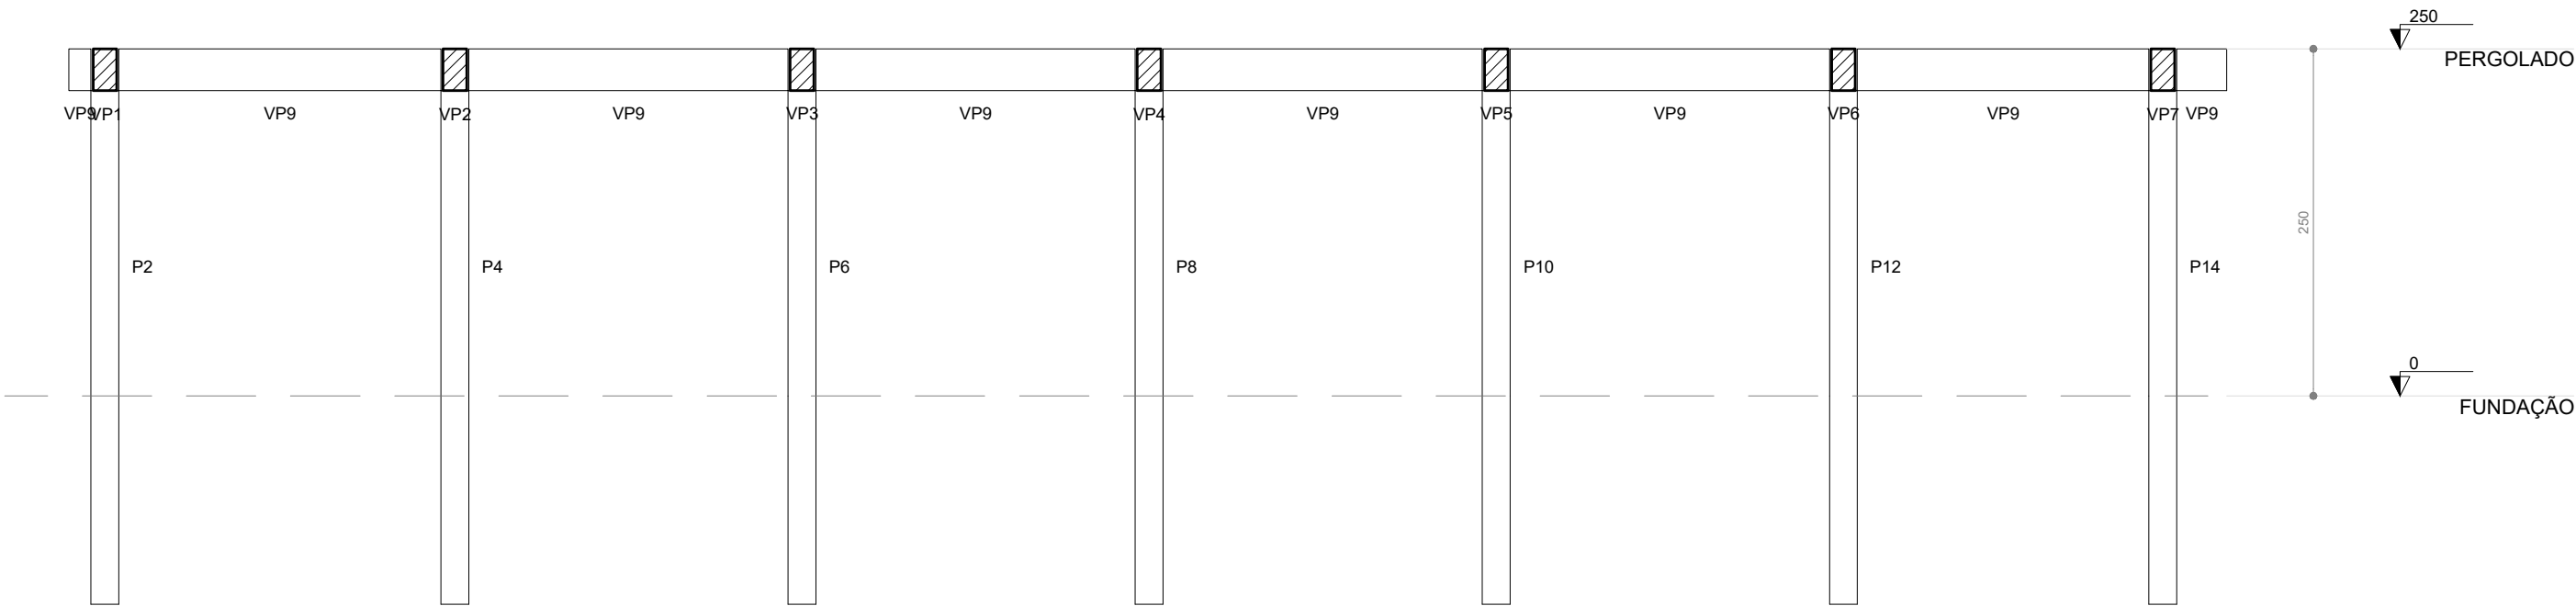

Corte B-B
escala 1:50

METÁLICO

SESC - CENTRO DE ATIVIDADES

QUADRA 502 NORTE, AVENIDA LO 16, 21 - PLANO DIRETOR NORTE, PALMAS-TO

CONTEÚDO DA FRANCHA:
ÁREA EXTERNA - ENTRADA PRINCIPAL
- FORMAS
- CORTES

QUADRO DE ÁREAS:
VER PROJETO DE ARQUITETURA

PROPRIETÁRIO:

SERVIÇO SOCIAL DO COMÉRCIO - SESC, ADMINISTRAÇÃO REGIONAL NO ESTADO DO TOCANTINS
CNPJ: 03.779.012/0001-54

AUTOR DO PROJETO:

S C ARQUITETURA E CONSULTORIA LTDA.
ENG. CIVIL ARTHUR DE ALMEIDA CRUZ - CREA 16478/D-GO

ESCALA:
INDICADA

DATA:
SETEMBRO - 2024

DESENHO:
63 3212 1008

MUNICÍPIO:
PALMAS

UF:
TO

FRANCHA:
4/4