


Forma do pavimento BALDRAME (Nível 0)  
escala 1:50

Vigas			
Nome	Seção (cm)	Elevação (cm)	Nível (cm)
VB1	14x30	0	0
VB2	14x30	0	0
VB3	14x30	0	0
VB4	14x30	0	0
VB5	14x30	0	0
VB6	14x30	0	0
VB7	14x30	0	0

Características dos materiais		
Elemento	fck (kgf/cm²)	Ecs (kgf/cm²)
Vigas	250	241500
Pilares	250	241500
Sapatas	200	212874

Pilares			
Nome	Seção (cm)	Elevação (cm)	Nível (cm)
P1	14x30	0	0
P2	14x30	0	0
P3	14x30	0	0
P4	14x30	0	0
P5	14x30	0	0
P6	14x30	0	0
P7	14x30	0	0
P8	14x30	0	0
P9	14x30	0	0
P10	14x30	0	0
P11	14x30	0	0
P12	14x30	0	0
P13	14x30	0	0
P14	14x30	0	0
P15	14x30	0	0
P16	14x30	0	0
P17	14x30	0	0
P18	14x30	0	0

Legenda dos pilares	
	Pilar que passa
	Pilar que nasce

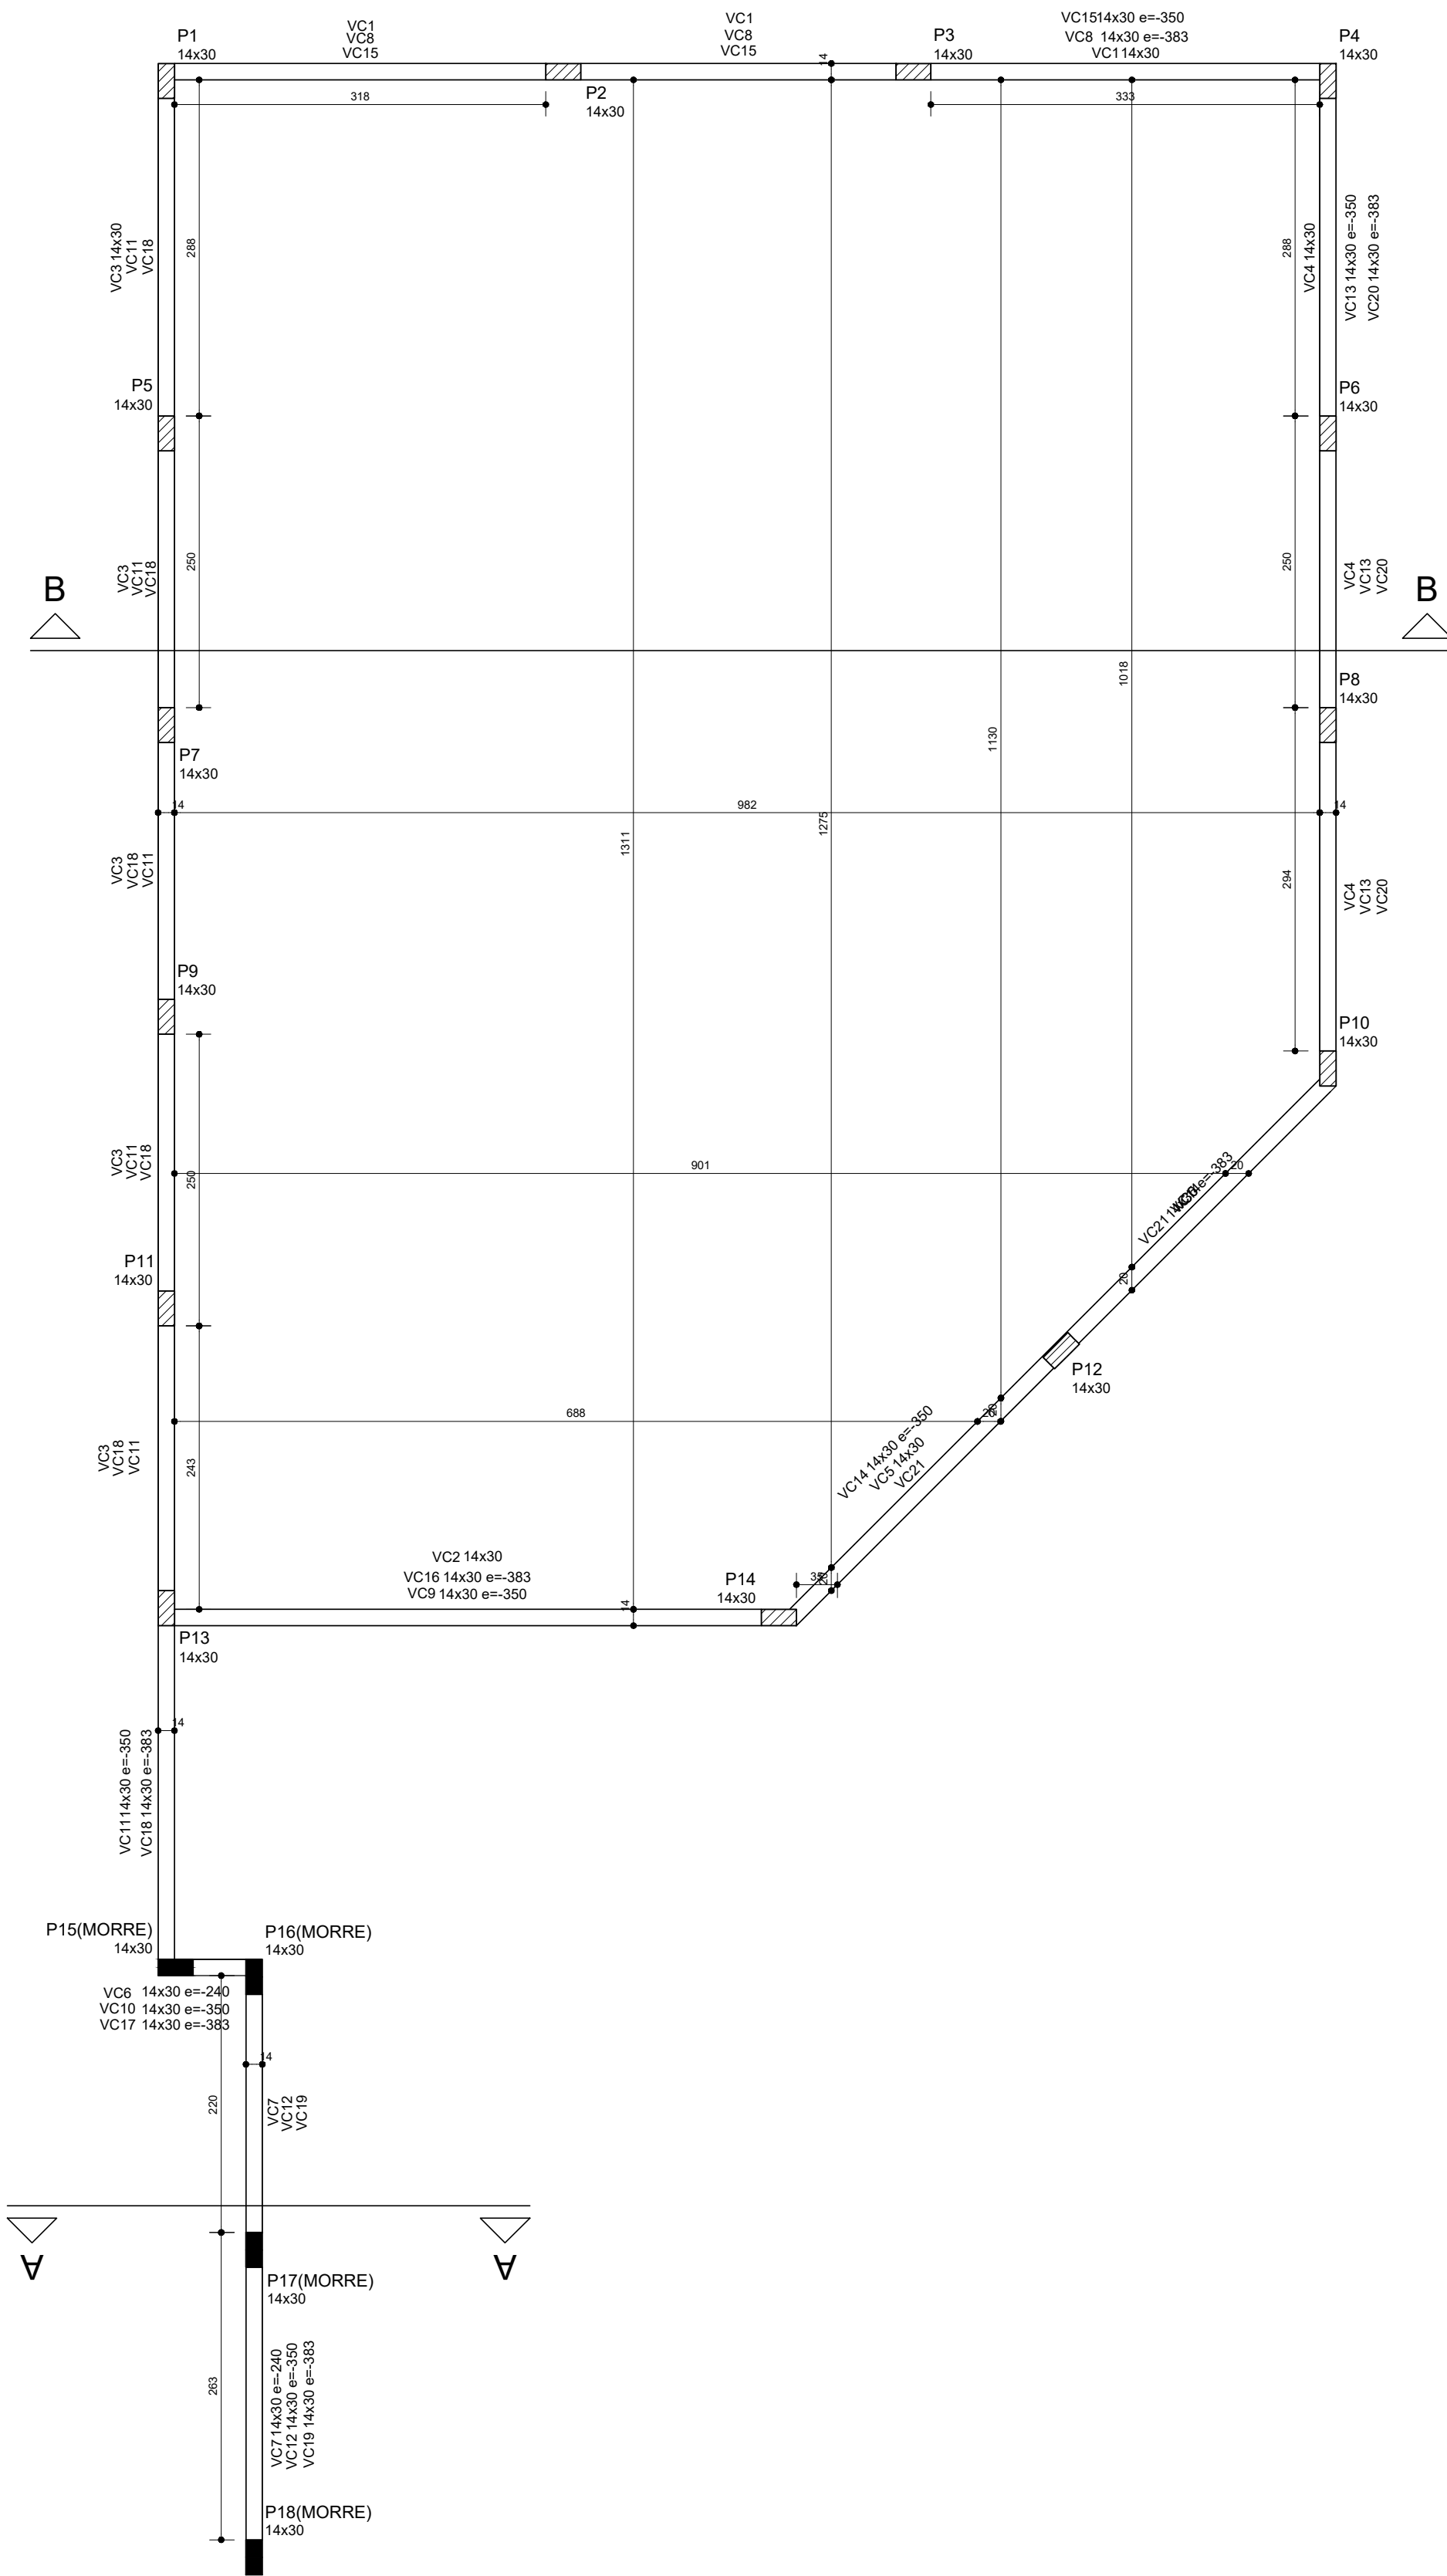

Forma do pavimento COBERTURA (Nível 415)  
escala 1:50

Vigas			
Nome	Seção (cm)	Elevação (cm)	Nível (cm)
VC1	14x30	0	415
VC2	14x30	0	415
VC3	14x30	0	415
VC4	14x30	0	415
VC5	14x30	0	415
VC6	14x30	-240	175
VC7	14x30	-240	175
VC8	14x30	-350	65
VC9	14x30	-350	65
VC10	14x30	-350	65
VC11	14x30	-350	65
VC12	14x30	-350	65
VC13	14x30	-350	65
VC14	14x30	-350	65
VC15	14x30	-383	32
VC16	14x30	-383	32
VC17	14x30	-383	32
VC18	14x30	-383	32
VC19	14x30	-383	32
VC20	14x30	-383	32
VC21	14x30	-383	32

Características dos materiais	
fck (kgf/cm²)	Ecs (kgf/cm²)
250	241500

Pilares			
Nome	Seção (cm)	Elevação (cm)	Nível (cm)
P1	14x30	0	415
P2	14x30	0	415
P3	14x30	0	415
P4	14x30	0	415
P5	14x30	0	415
P6	14x30	0	415
P7	14x30	0	415
P8	14x30	0	415
P9	14x30	0	415
P10	14x30	0	415
P11	14x30	0	415
P12	14x30	0	415
P13	14x30	0	415
P14	14x30	0	415
P15	14x30	-240	175
P16	14x30	-240	175
P17	14x30	-240	175
P18	14x30	-240	175

Legenda dos pilares	
	Pilar que morre
	Pilar que passa

CONCRETO

SESC - CENTRO DE ATIVIDADES

QUADRA 502 NORTE, AVENIDA LO 16, 21 - PLANO DIRETOR NORTE, PALMAS-TO

CONTEÚDO DA PRANCHA:

BLOCO DE EDUCAÇÃO - TÉRREO

- FORMA BALDRAME

- FORMA COBERTURA

QUADRO DE ÁREAS:

VER PROJETO DE ARQUITETURA

APROVAÇÕES:

ARQUITETURA  
63 3212 1008

PROPRIETÁRIO:

SERVIÇO SOCIAL DO COMÉRCIO - SESC, ADMINISTRAÇÃO REGIONAL NO ESTADO DO TOCANTINS  
CNPJ: 03.779.012/0001-54

AUTOR DO PROJETO:

S C ARQUITETURA E CONSULTORIA LTDA.  
ENG. CIVIL ARTHUR DE ALMEIDA CRUZ - CREA 16478/D-GO

ESCALA:

INDICADA

DATA:

SETEMBRO - 2024

DESENHO:

63 3212 1008

MUNICÍPIO:

PALMAS

UF:

TO

PRANCHA:

6/7